

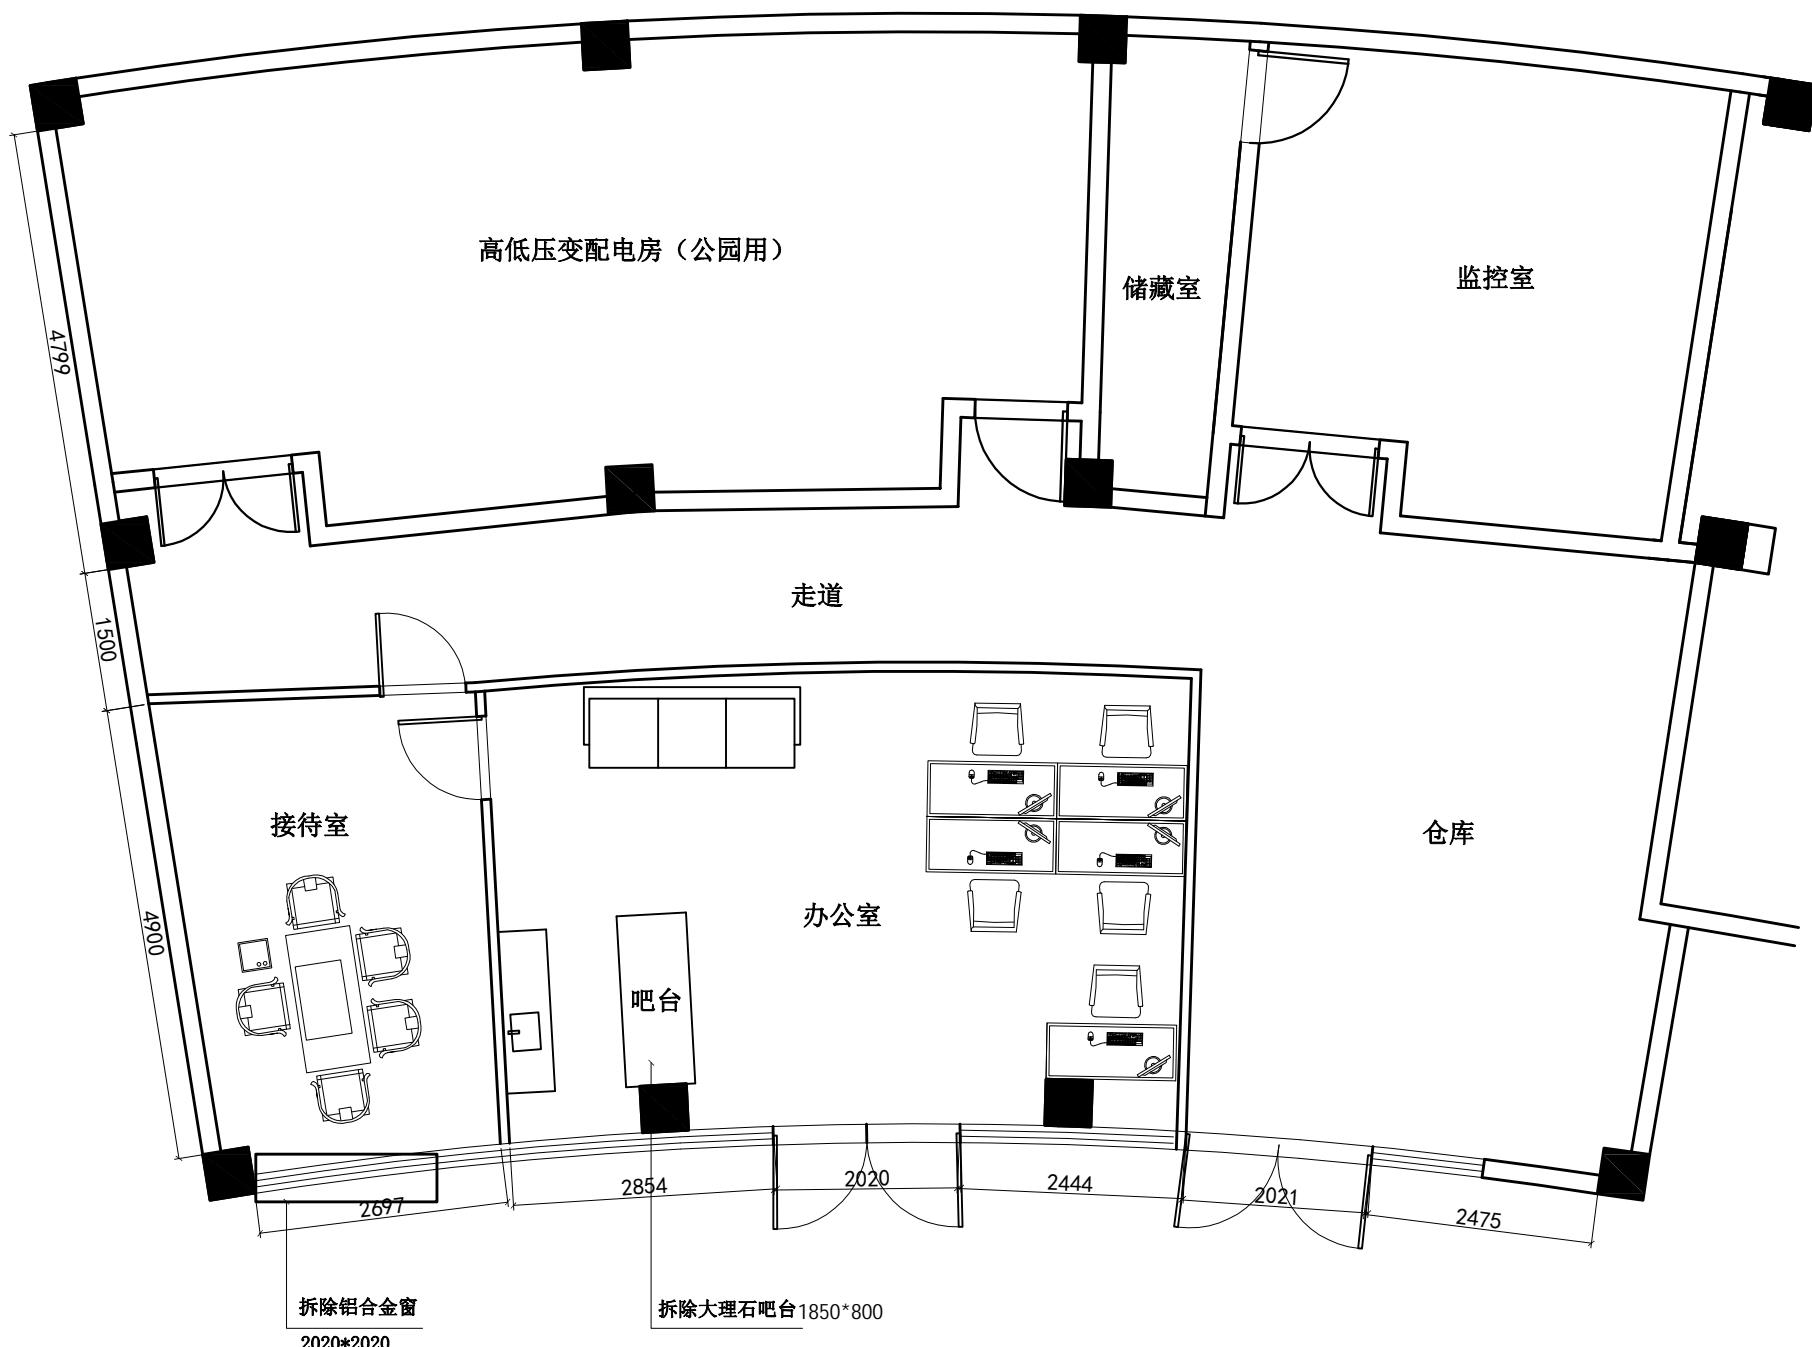
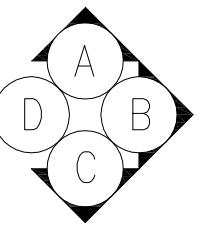




原始平面图 SCALE1:40


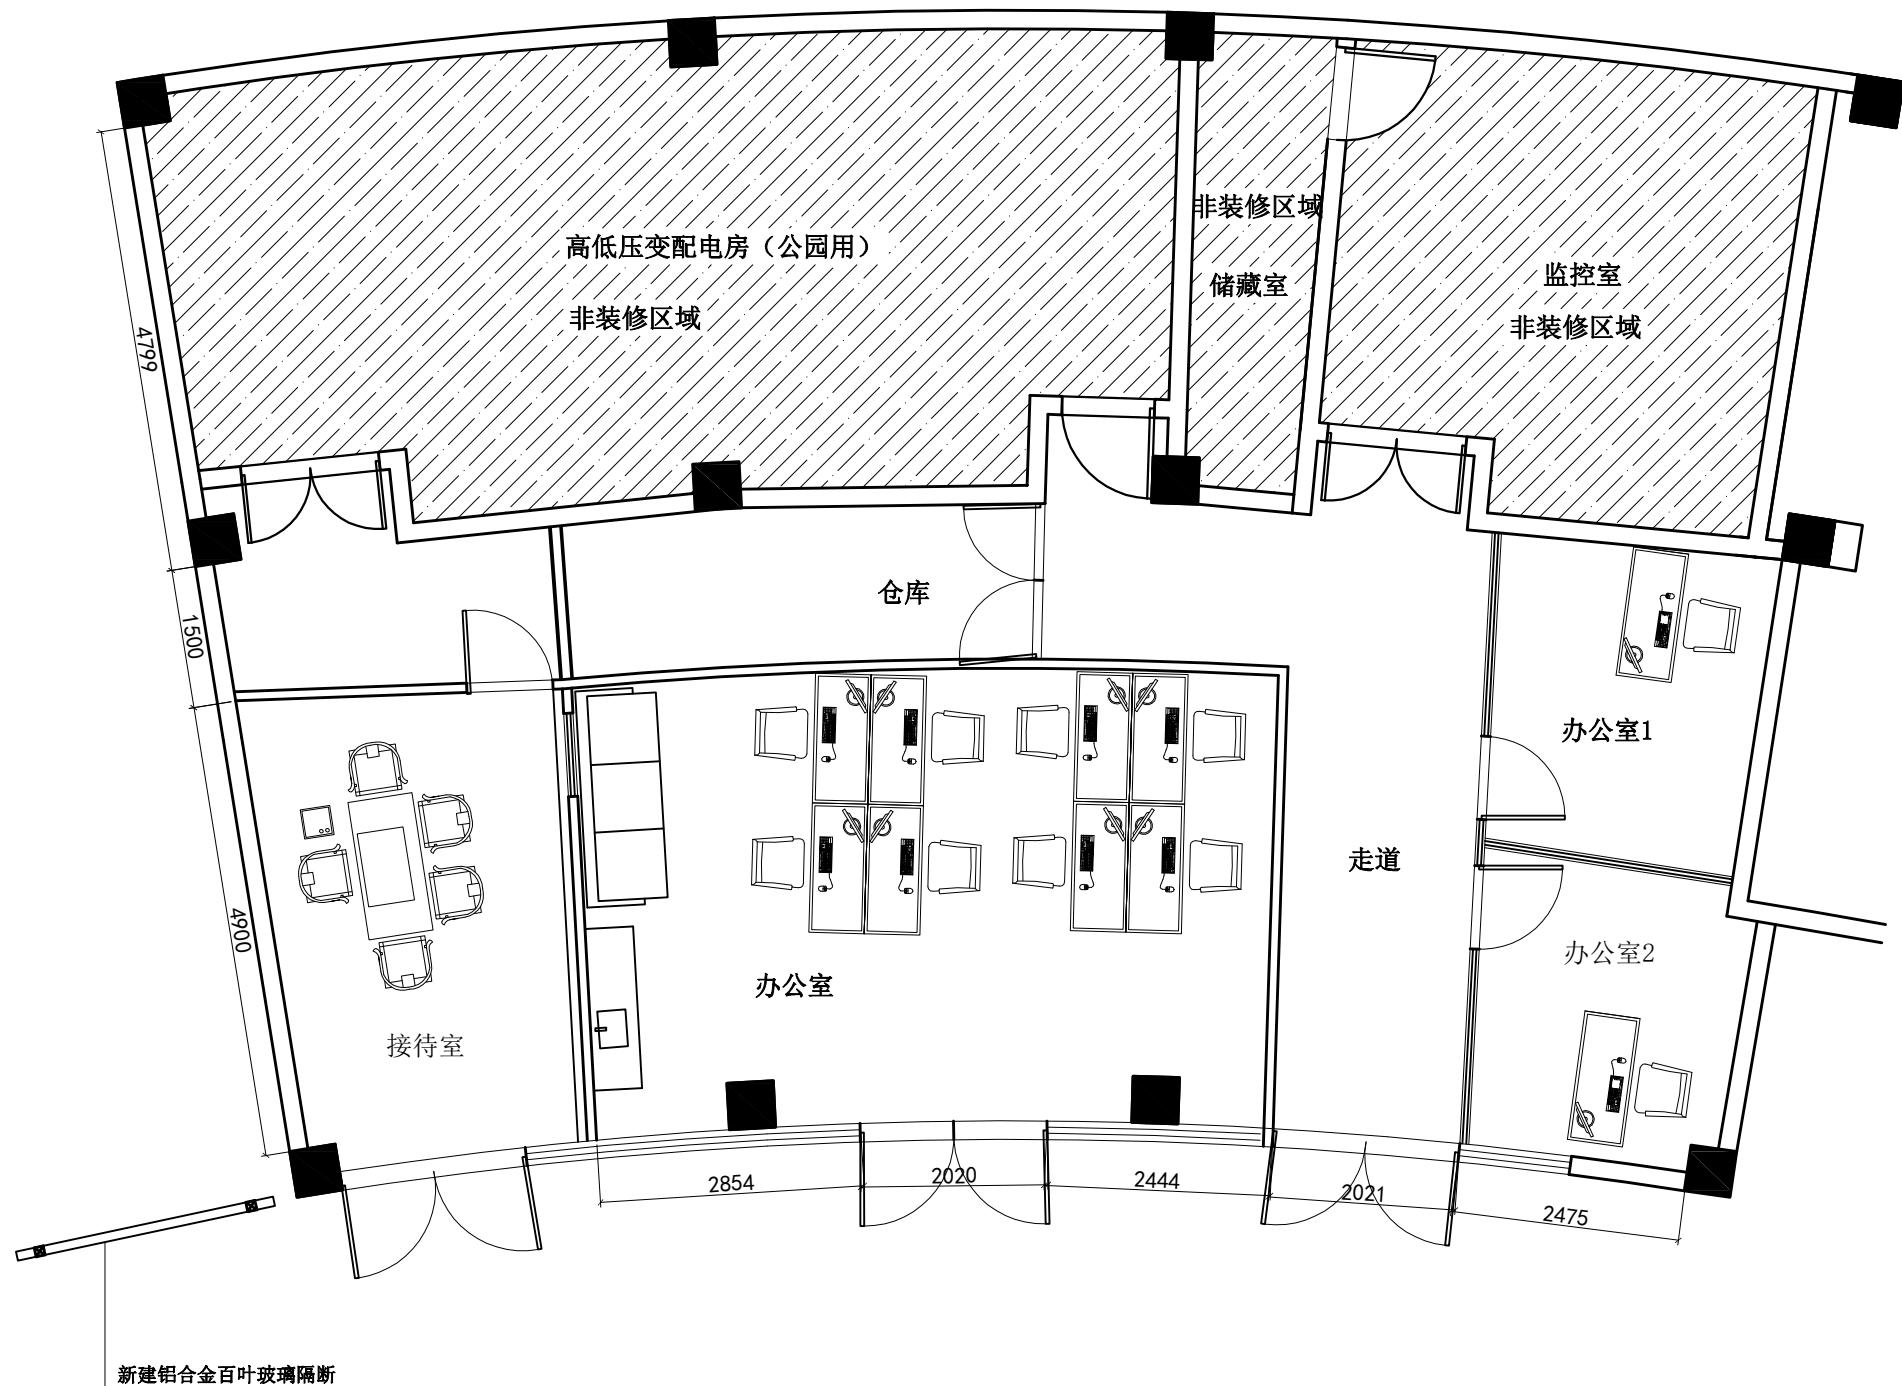


拆除示意图 SCALE1:40

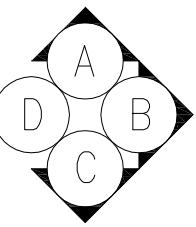


平面布置图 SCALE1:40

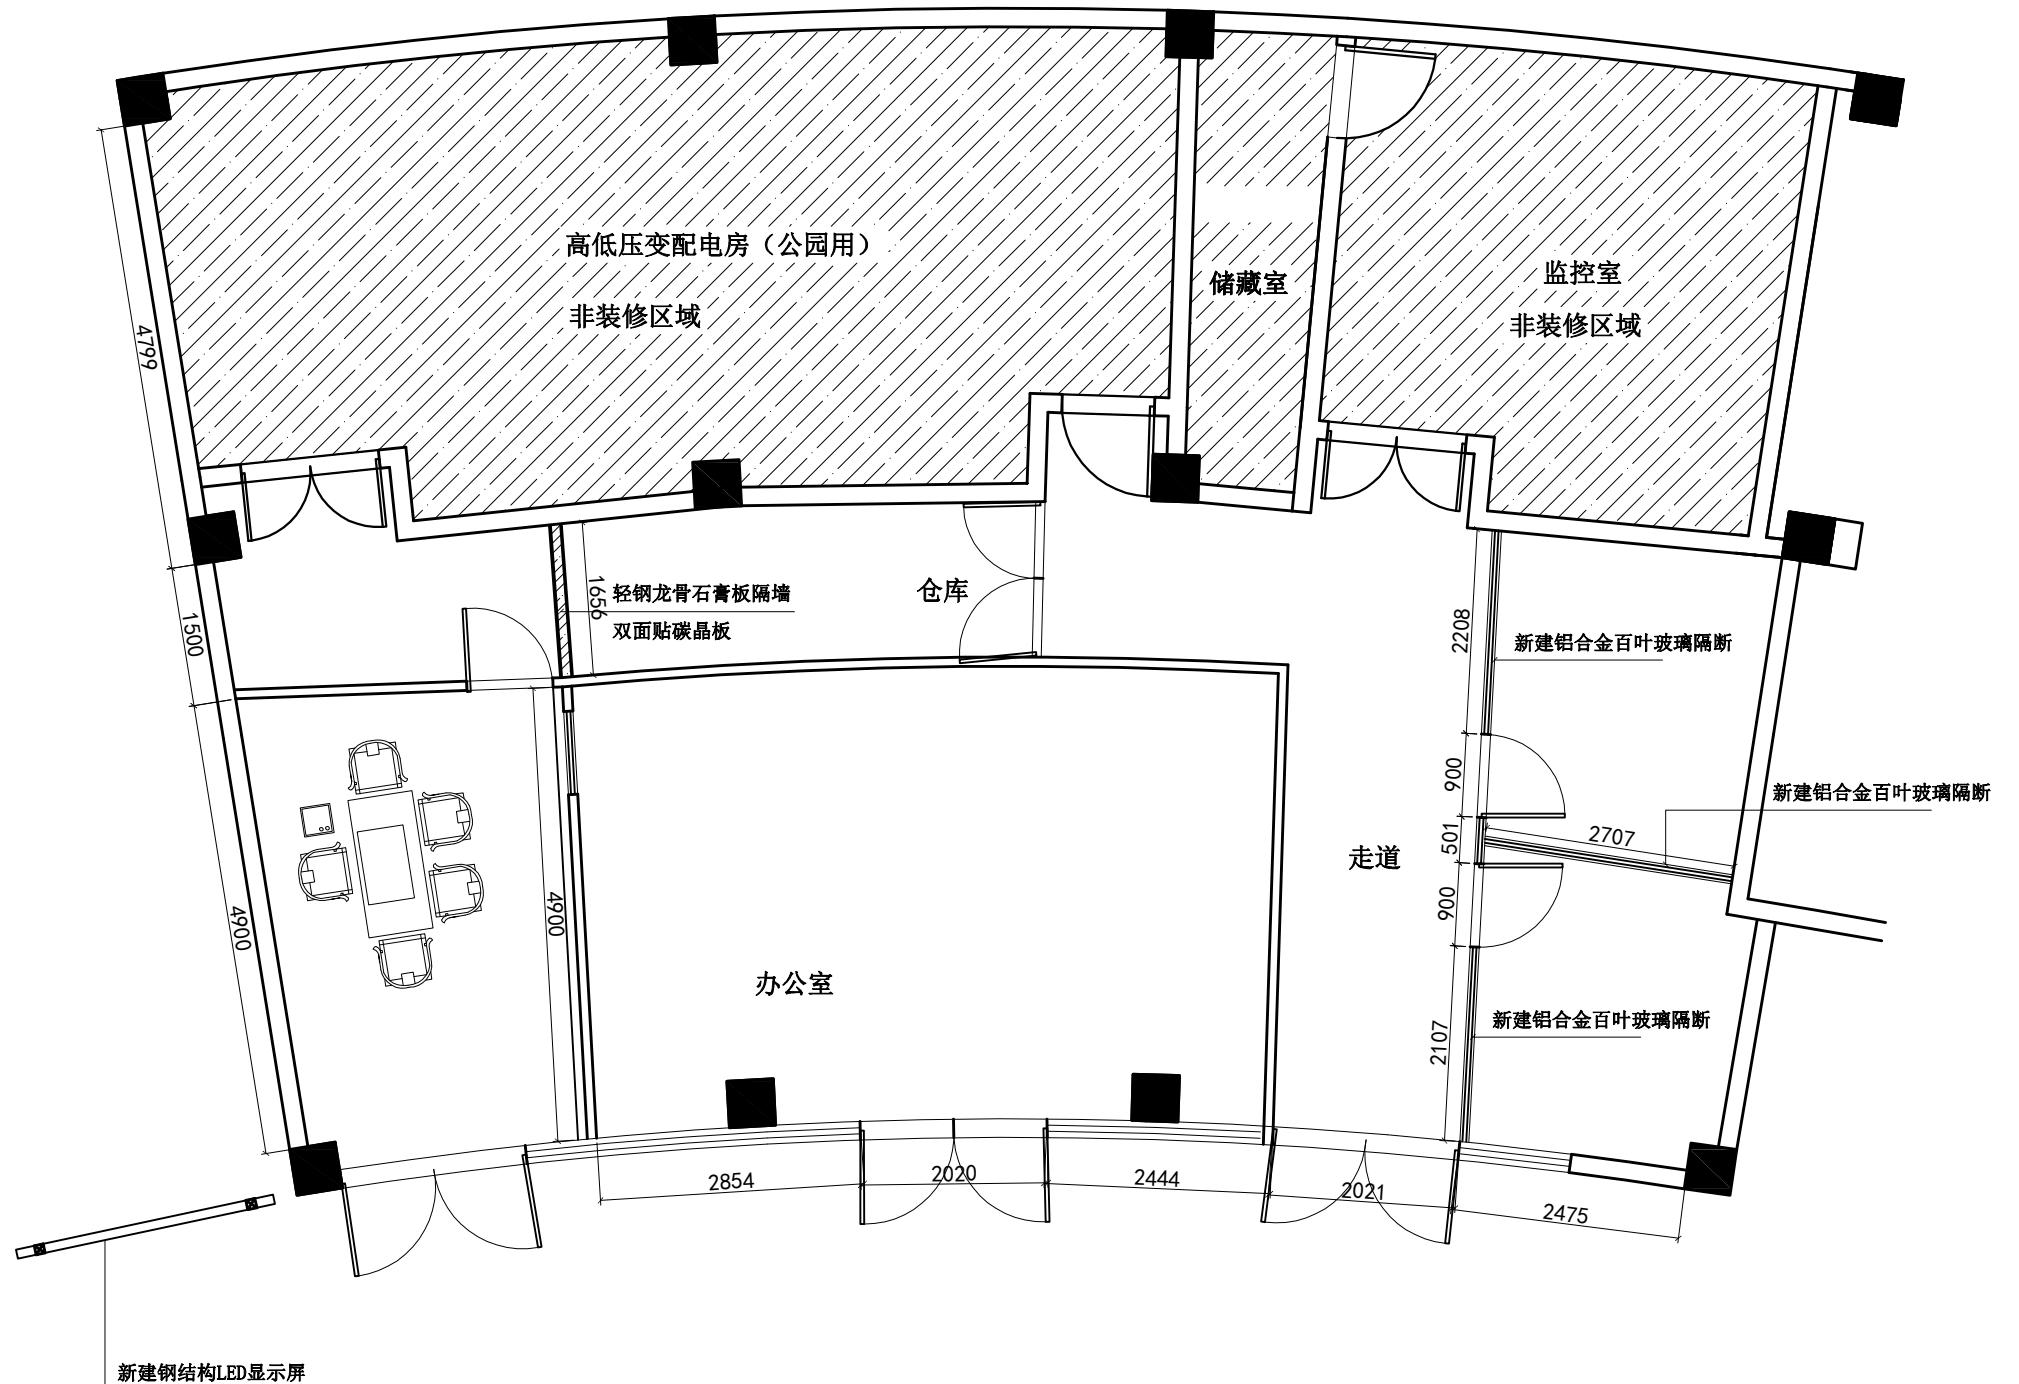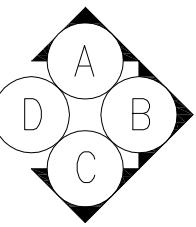

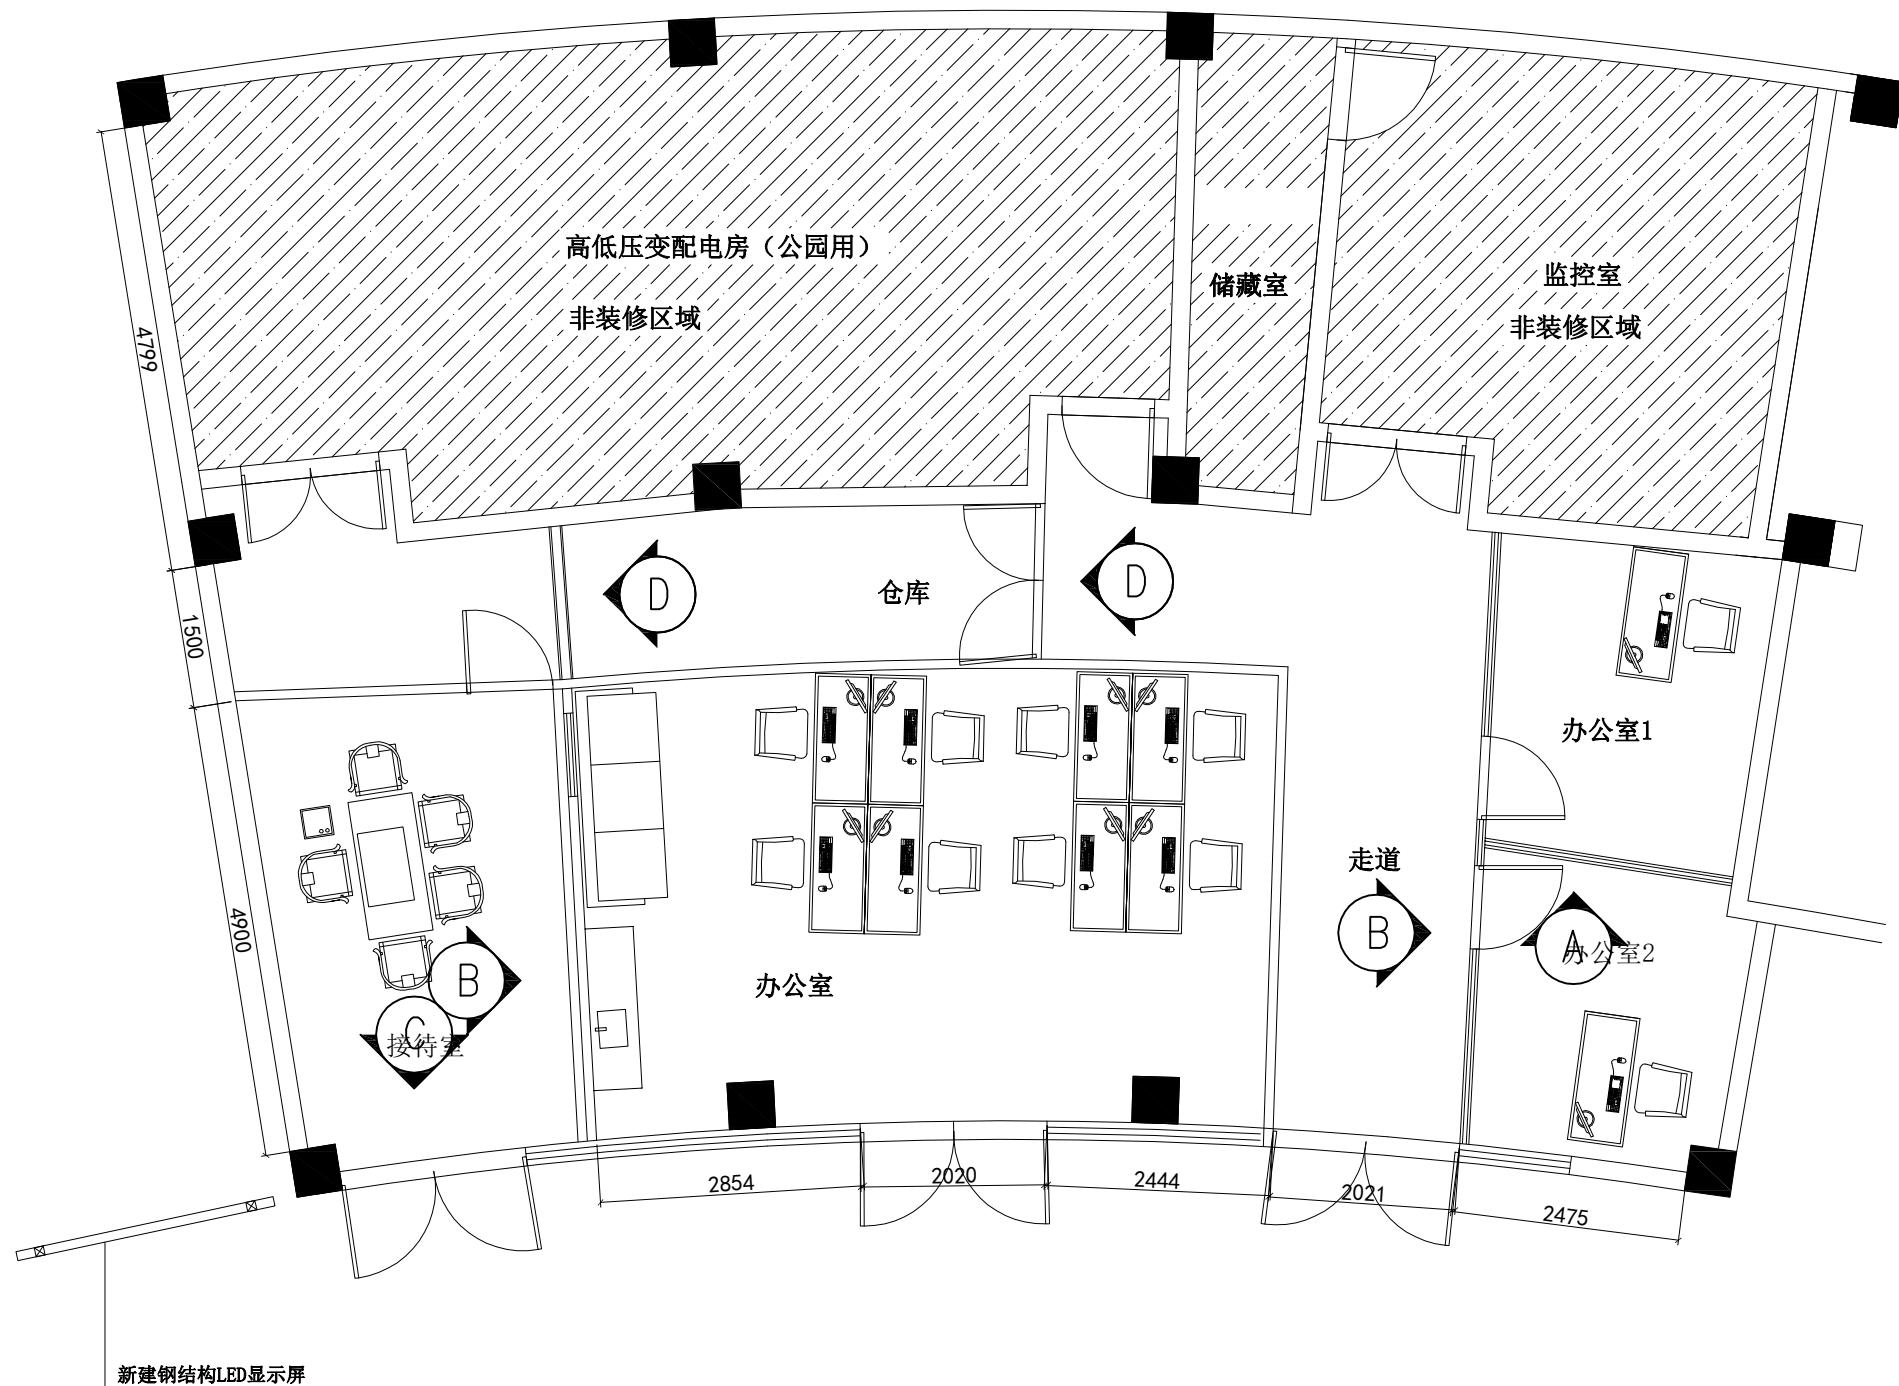
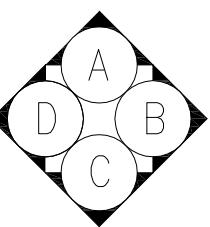


平面布置图 SCALE1:40



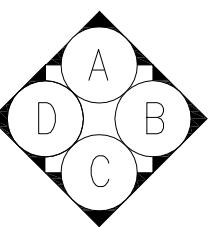


轻钢龙骨石膏板隔墙填充岩棉

面贴浅木纹碳晶板

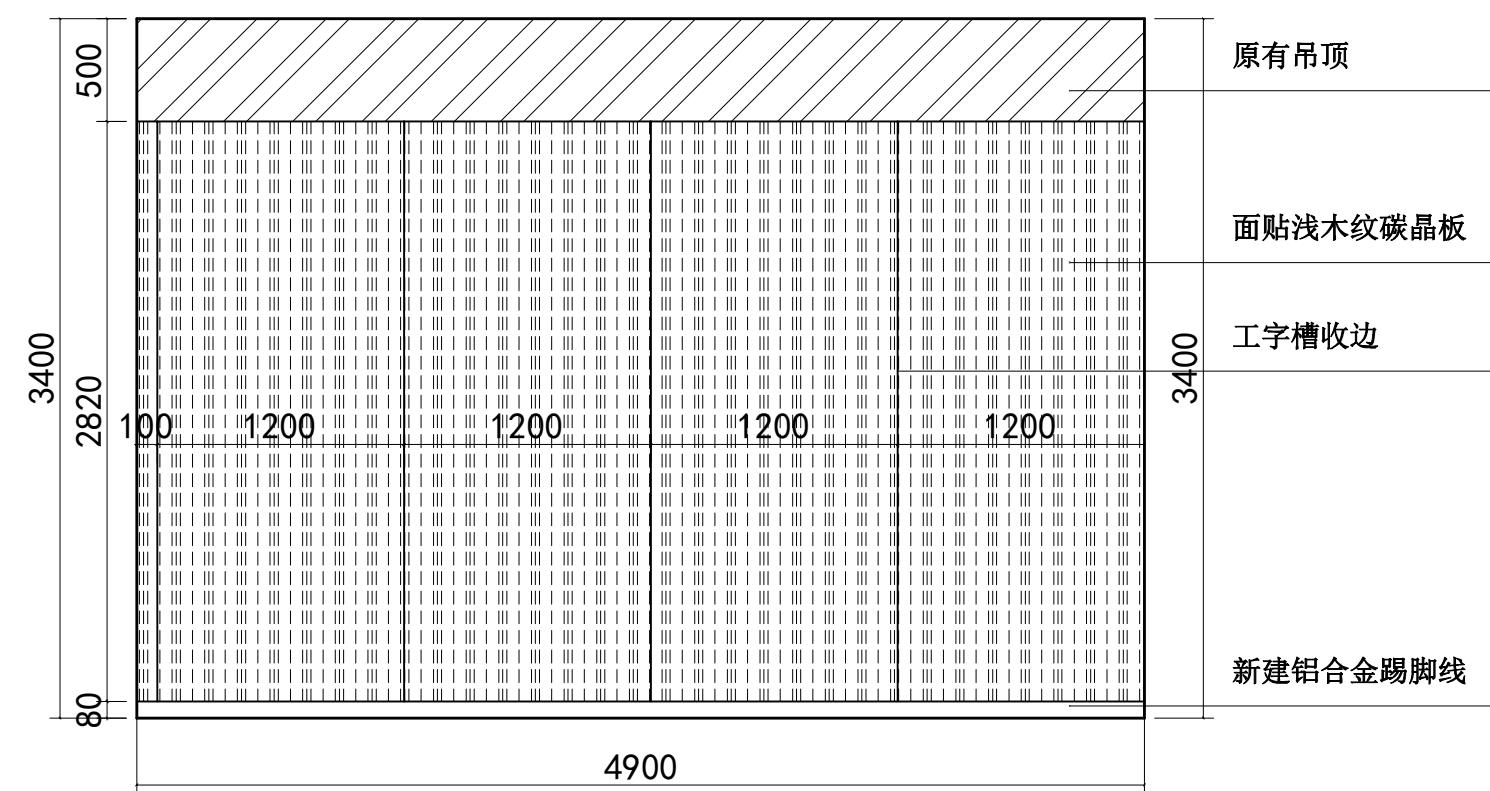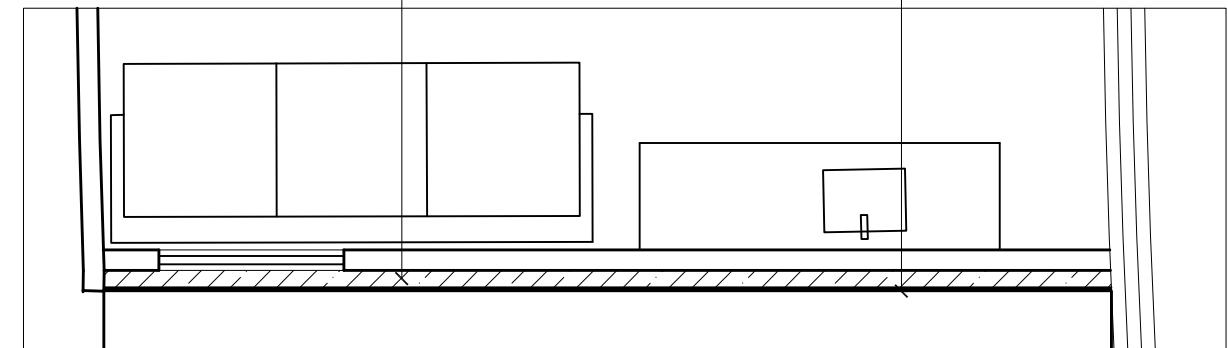








接待室B立面图 SCALE1:40

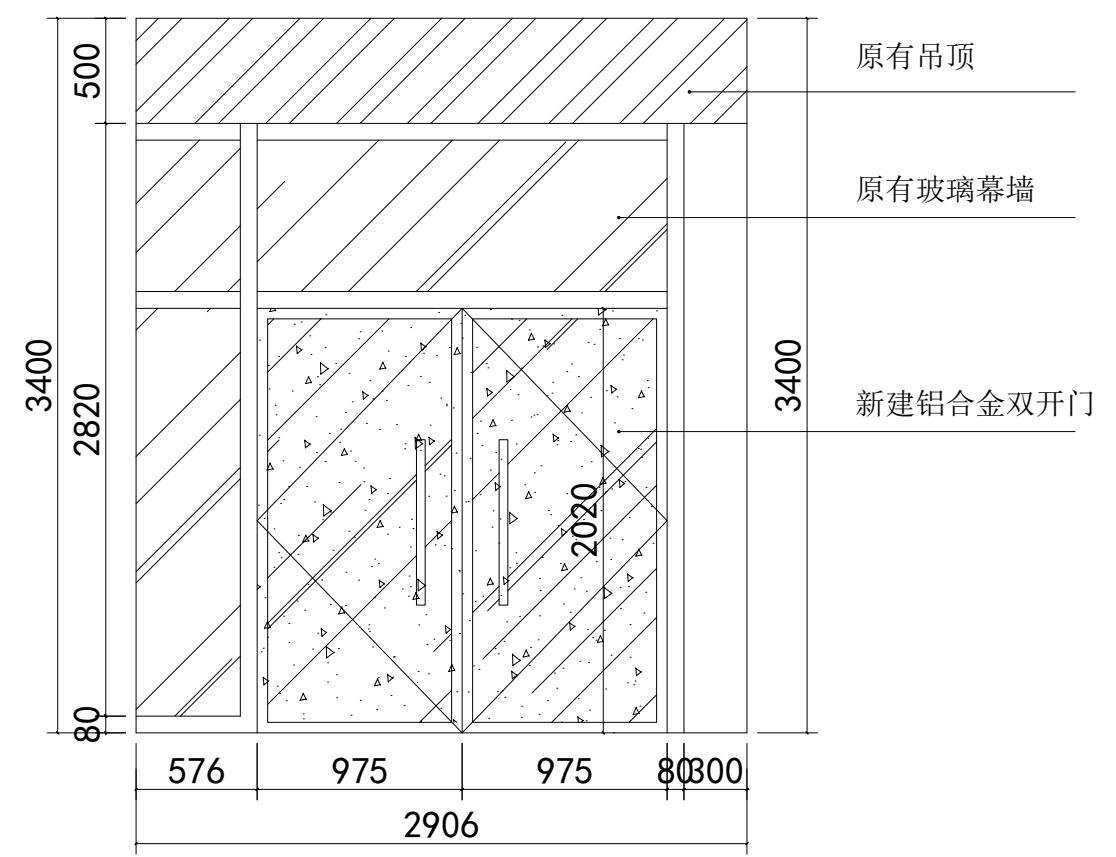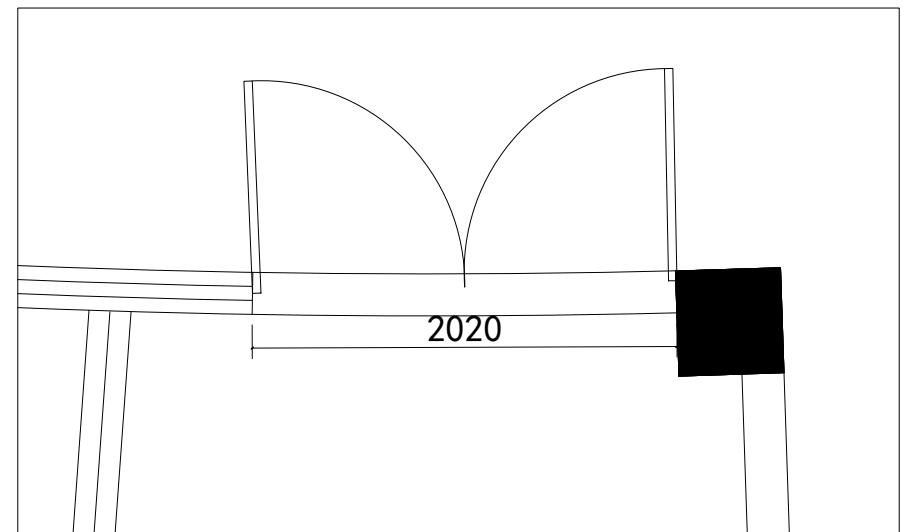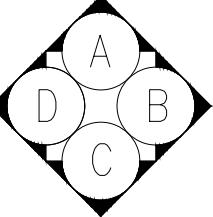

接待室C立面图 SCALE1:40

新建铝合金双开门剖面图 SCALE1:40




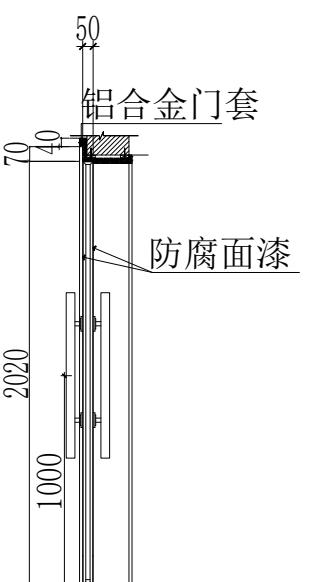


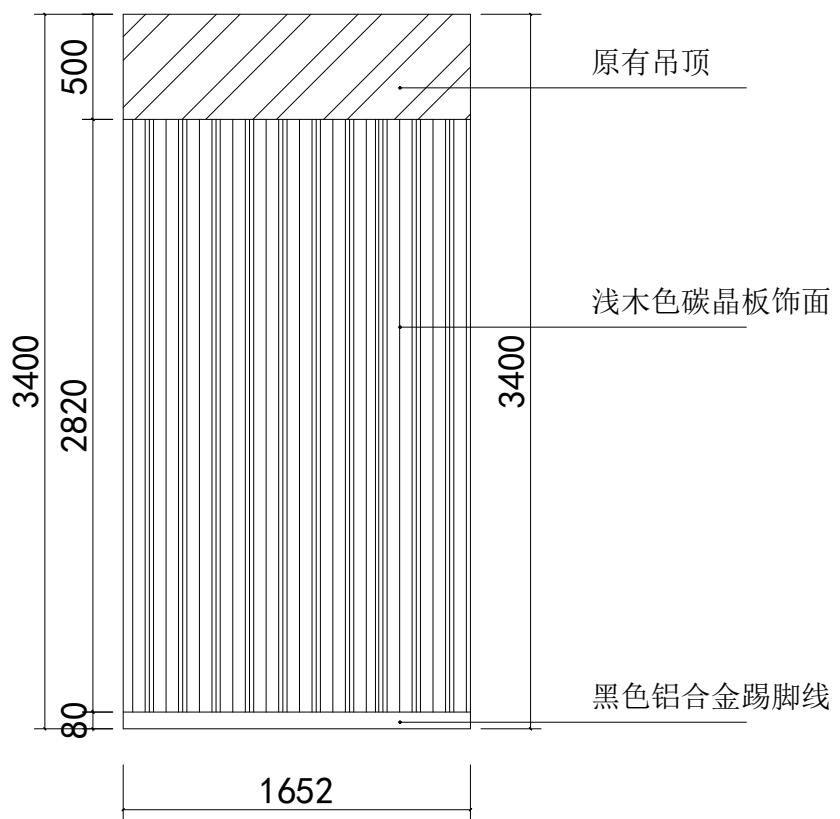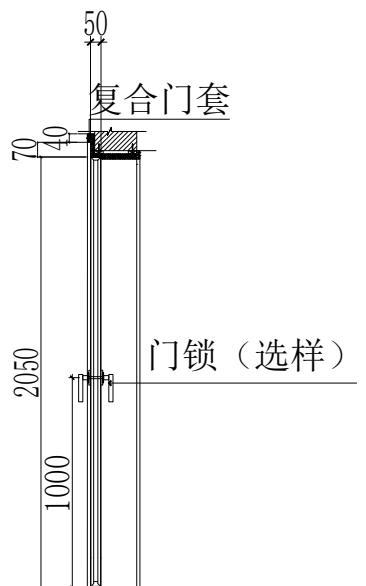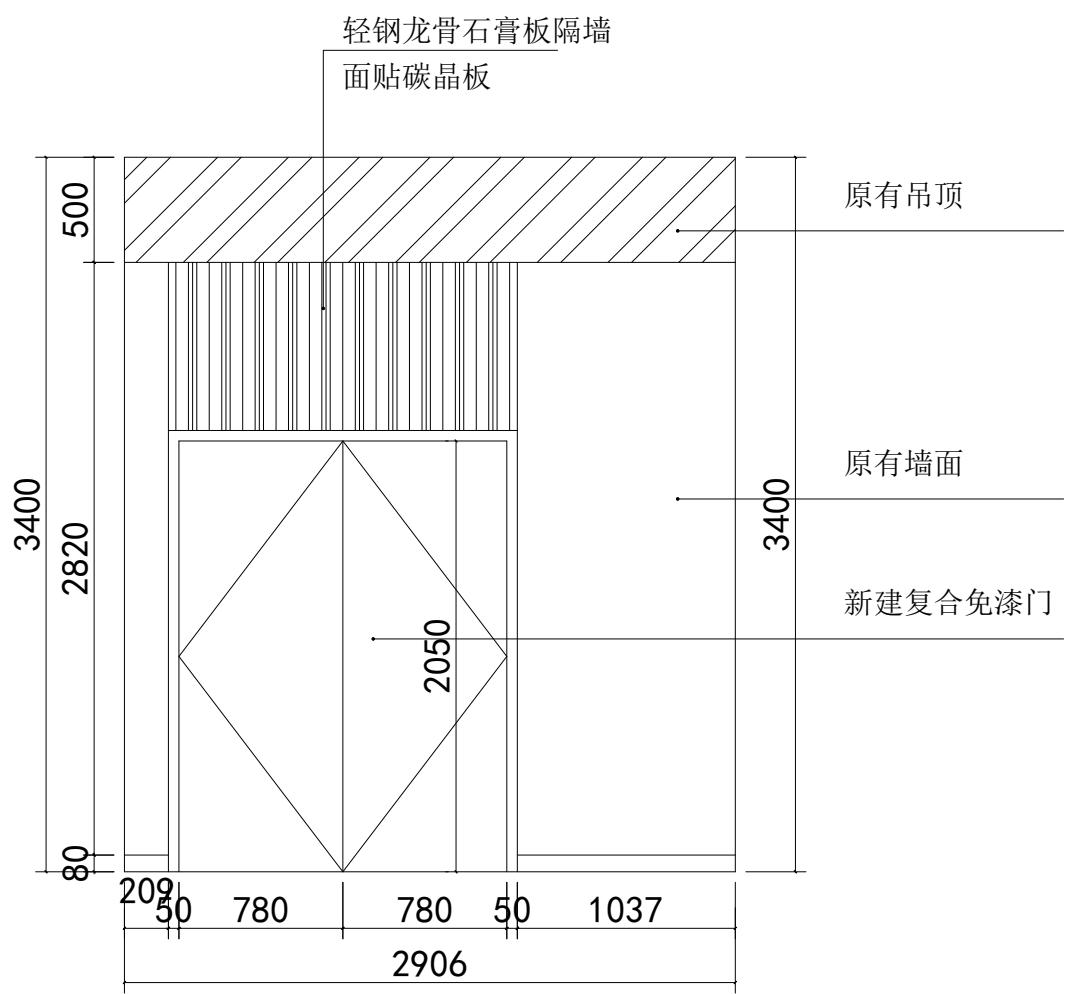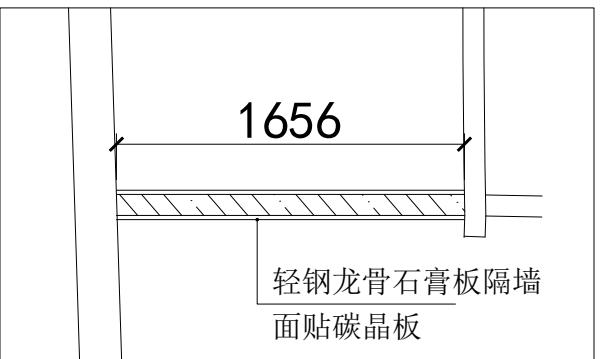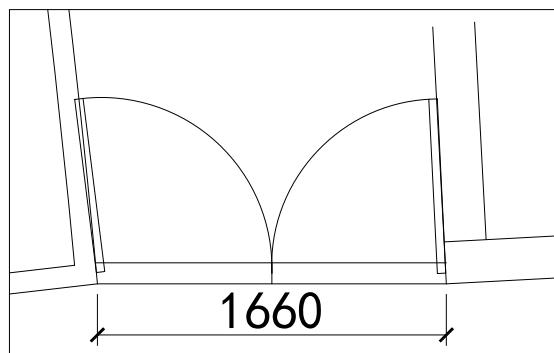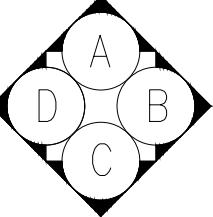

走道D立面图 SCALE1:40




新建复合免漆门剖面图 SCALE1:40

仓库D立面图 SCALE1:40

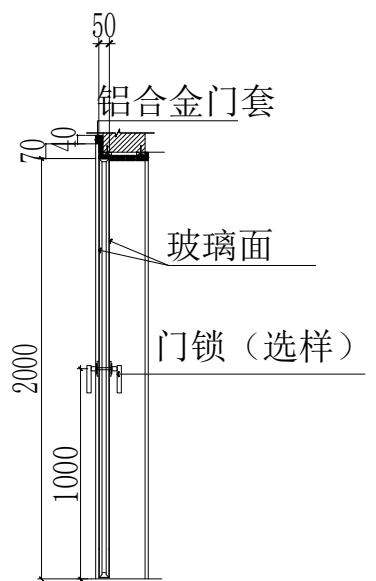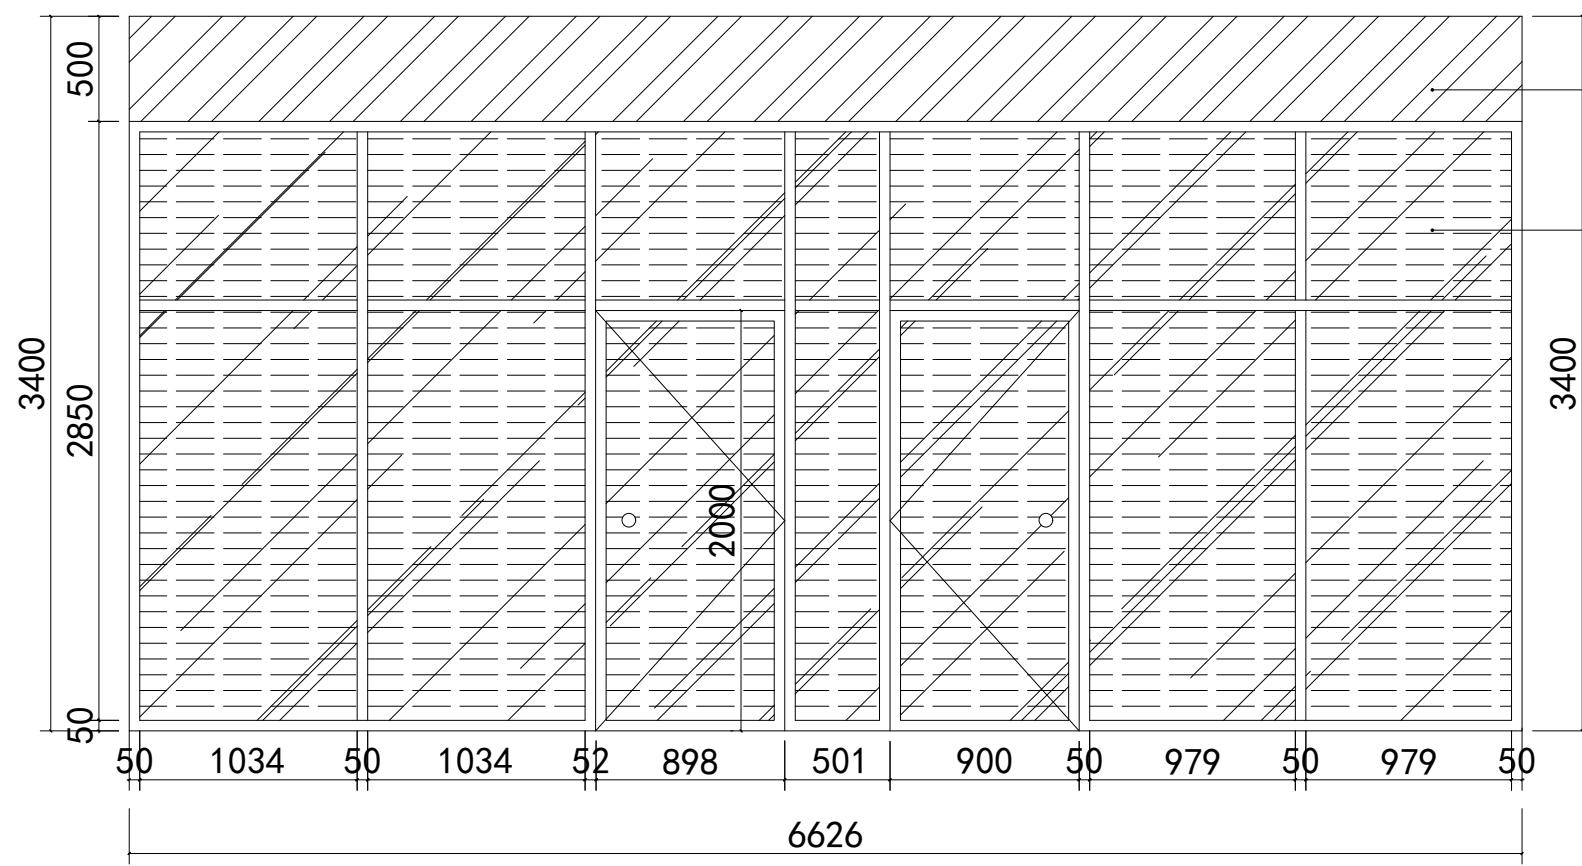
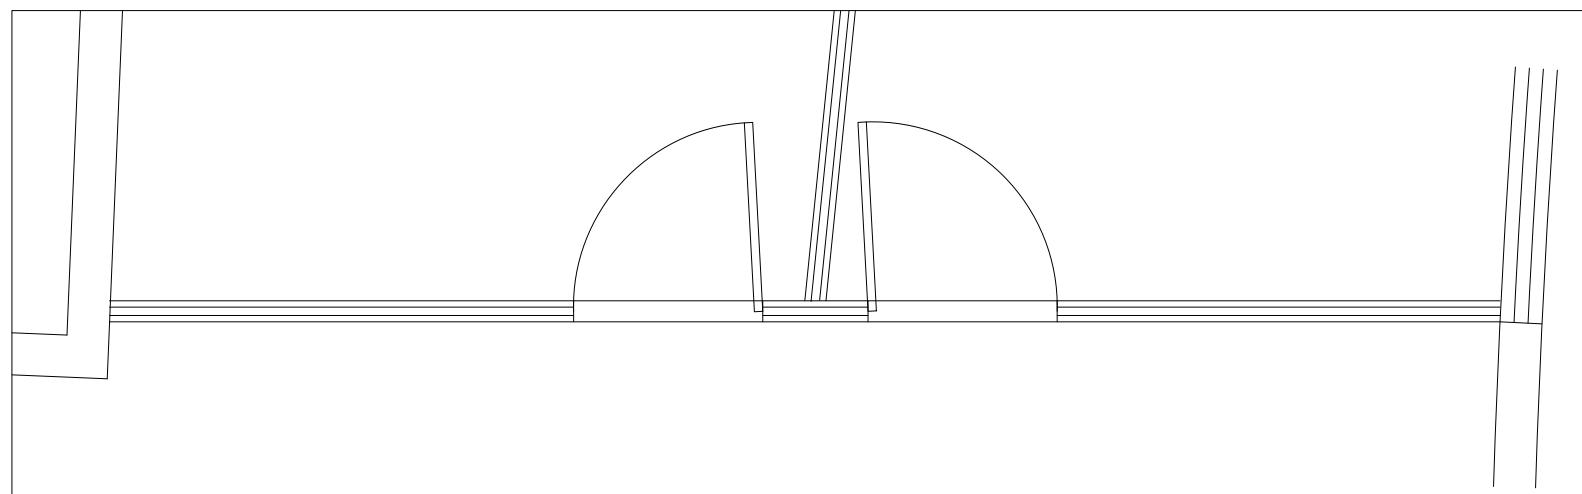
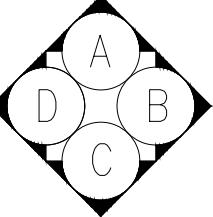


走道B立面图
SCALE1:40

新建铝合金玻璃门剖面图
SCALE1:40

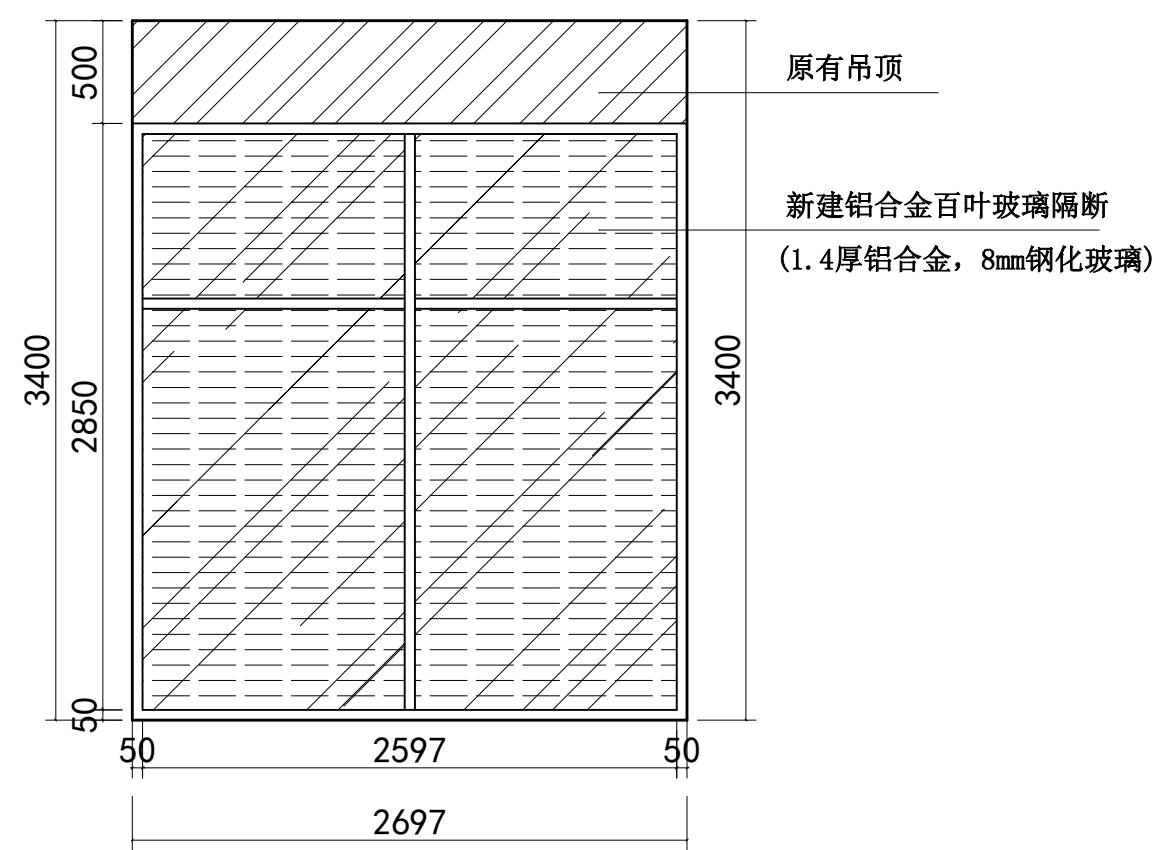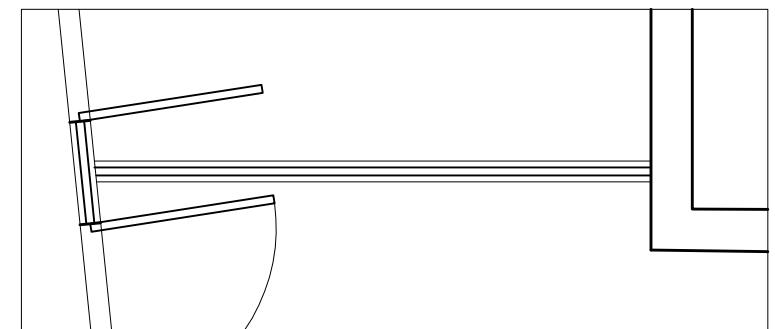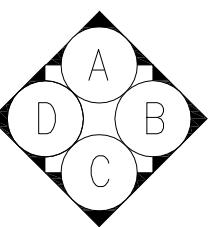

办公室2A立面图 SCALE1:40

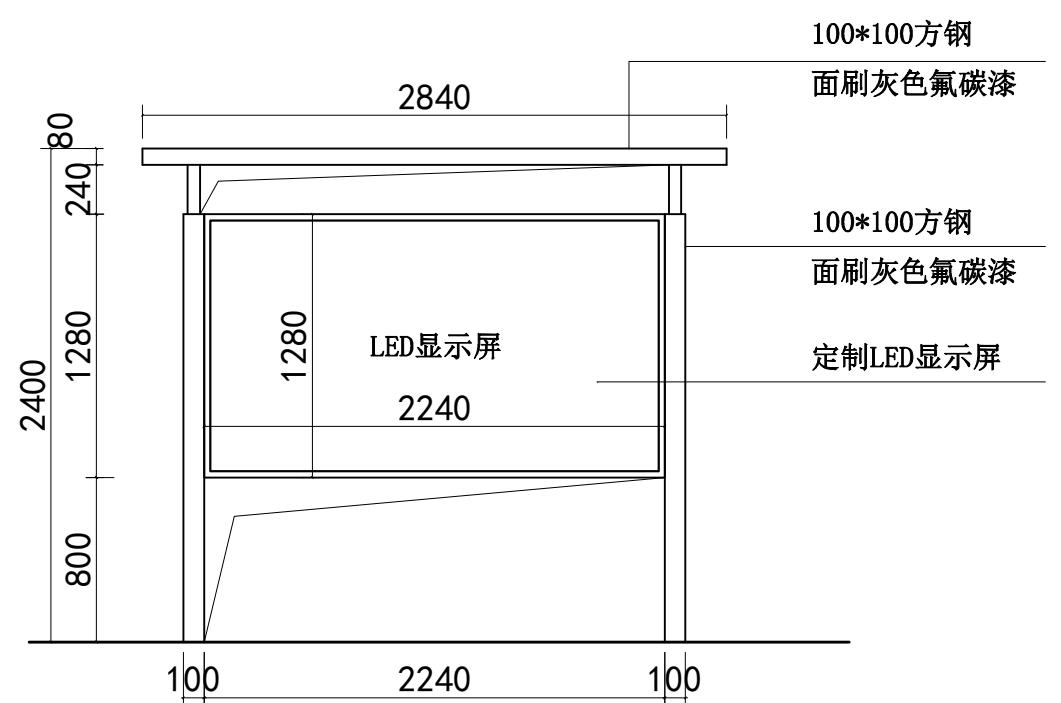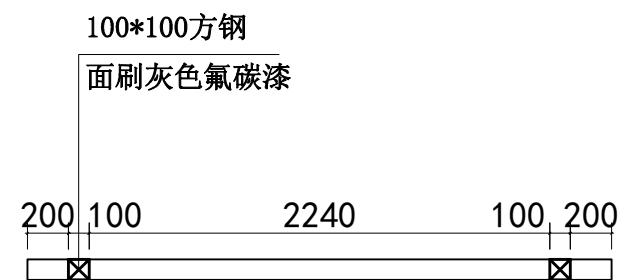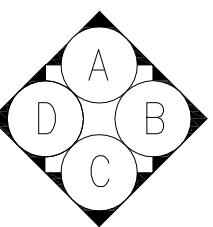

户外新建广告牌立面图 SCALE 1:40