







西水关码头

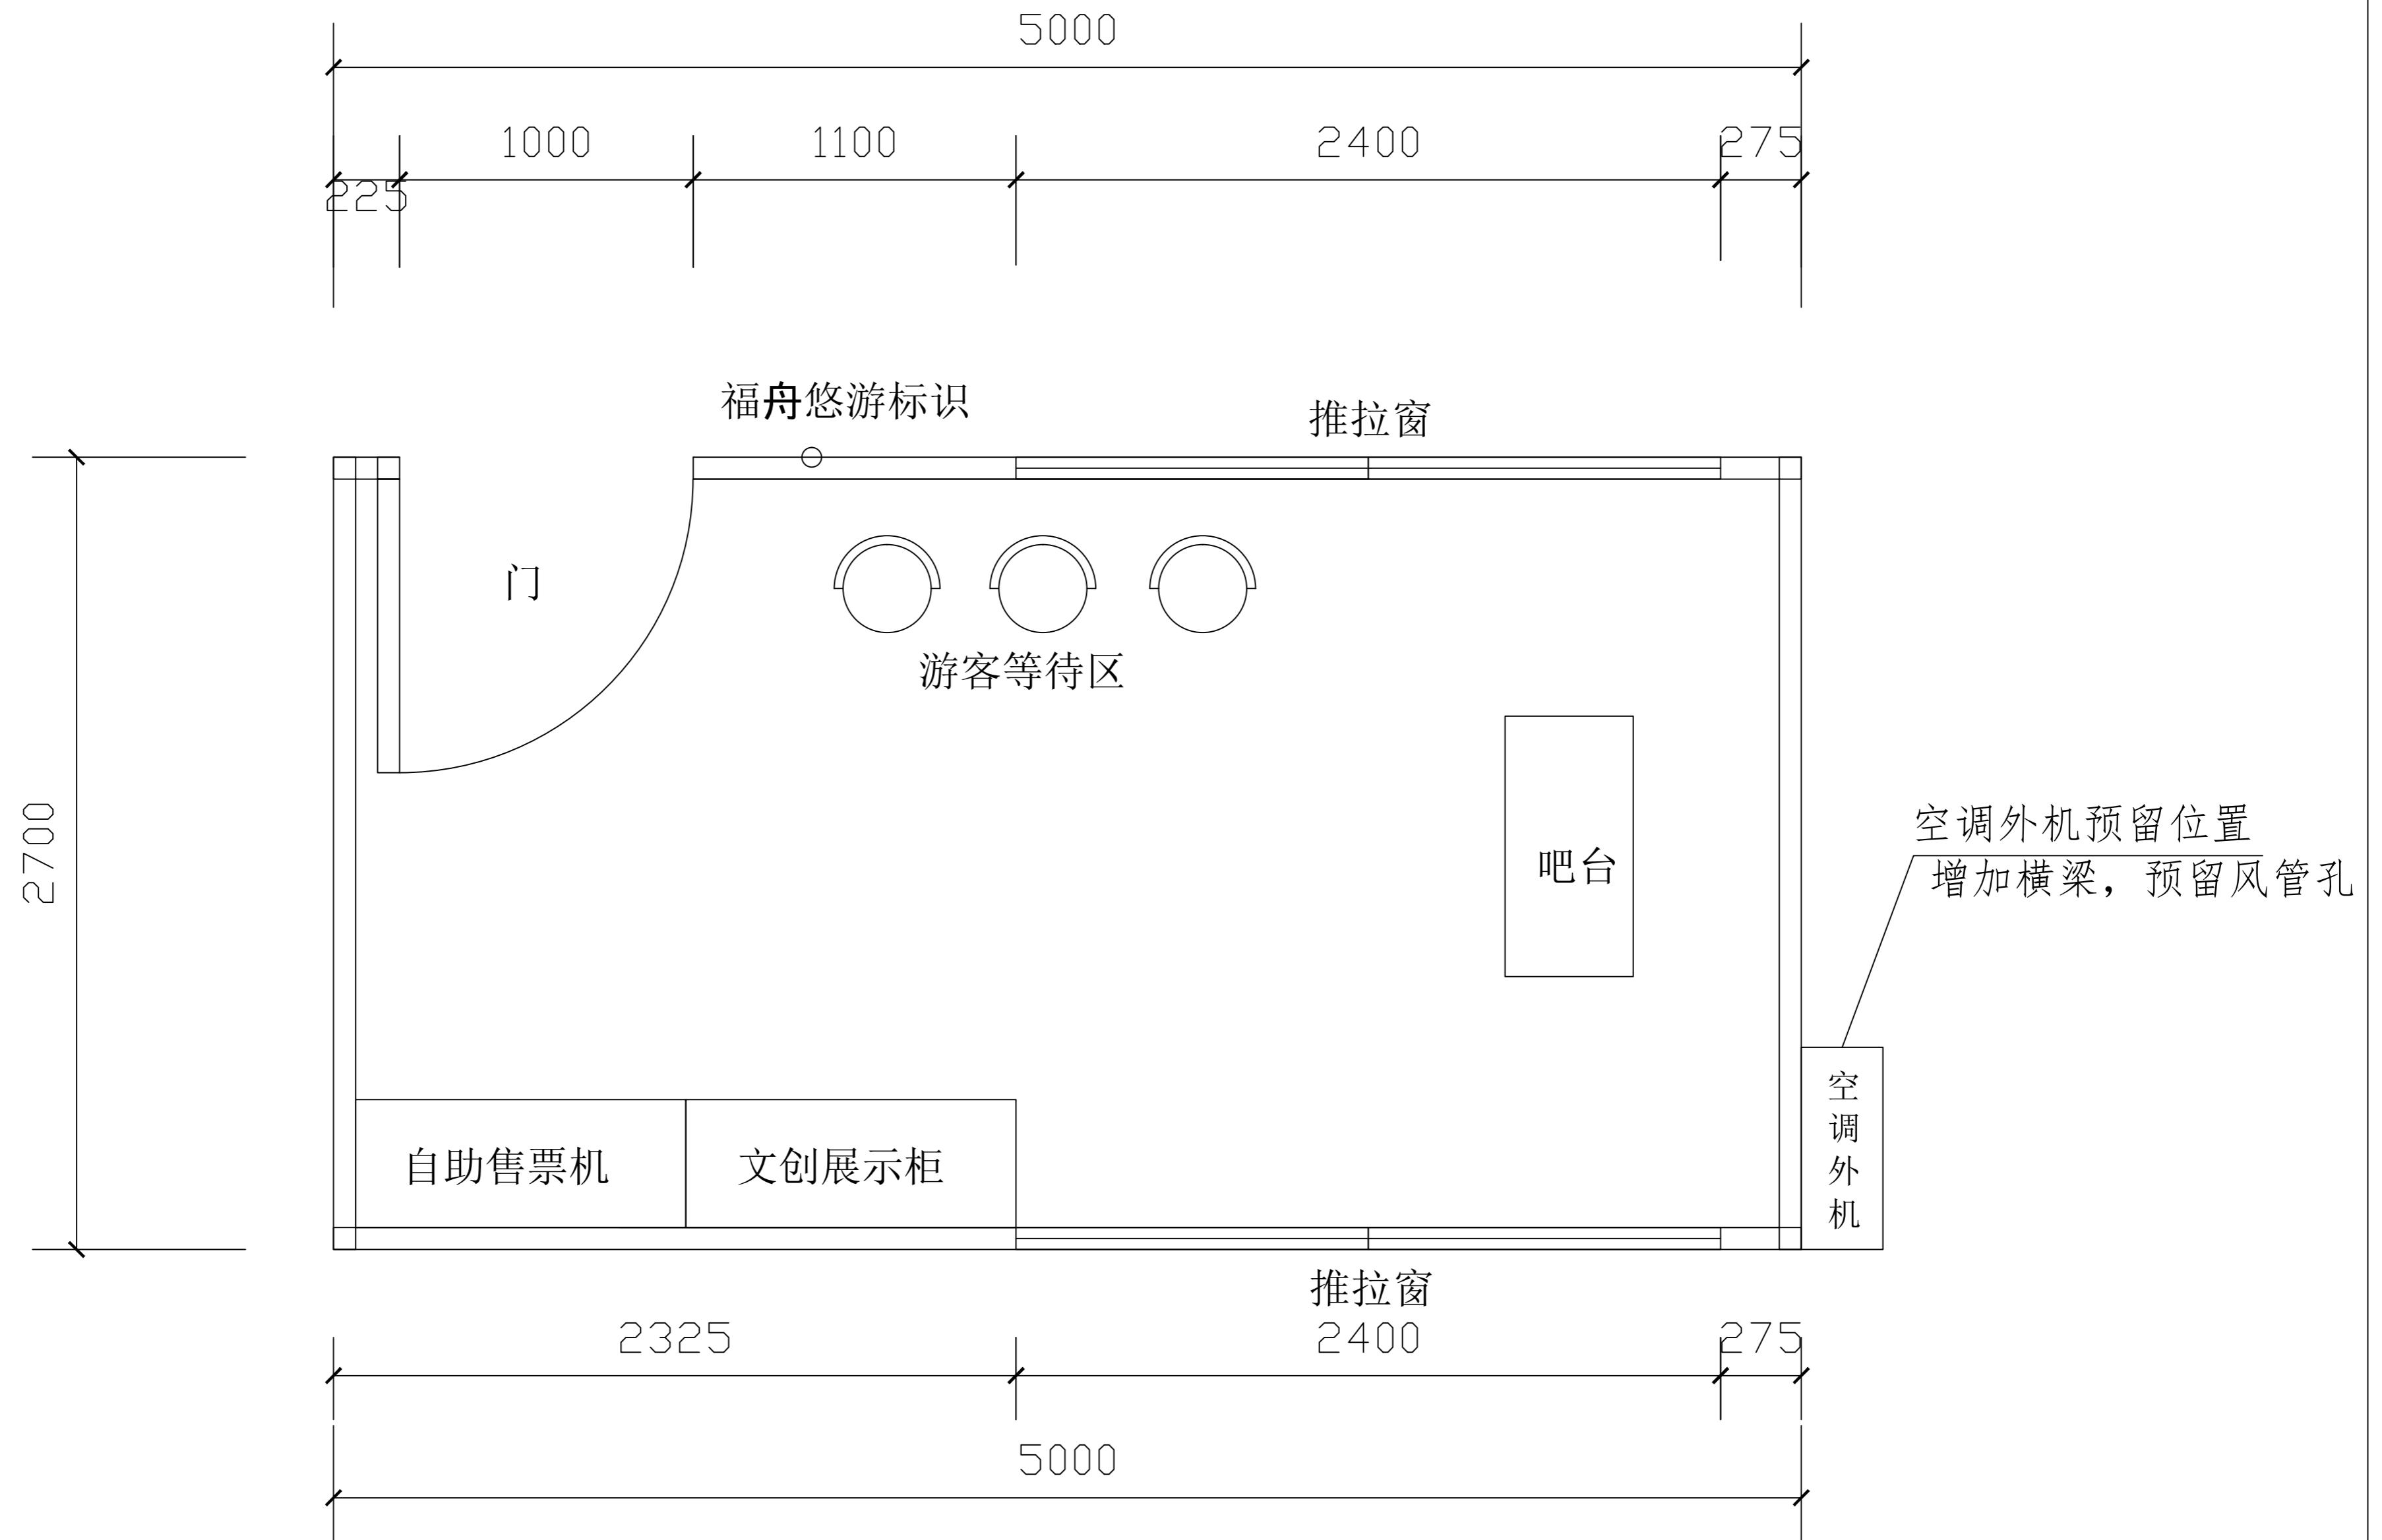


图号		图名	平面图	2.7米*5米*高3米 箱房施工图
审核		项目		
设计		日期		

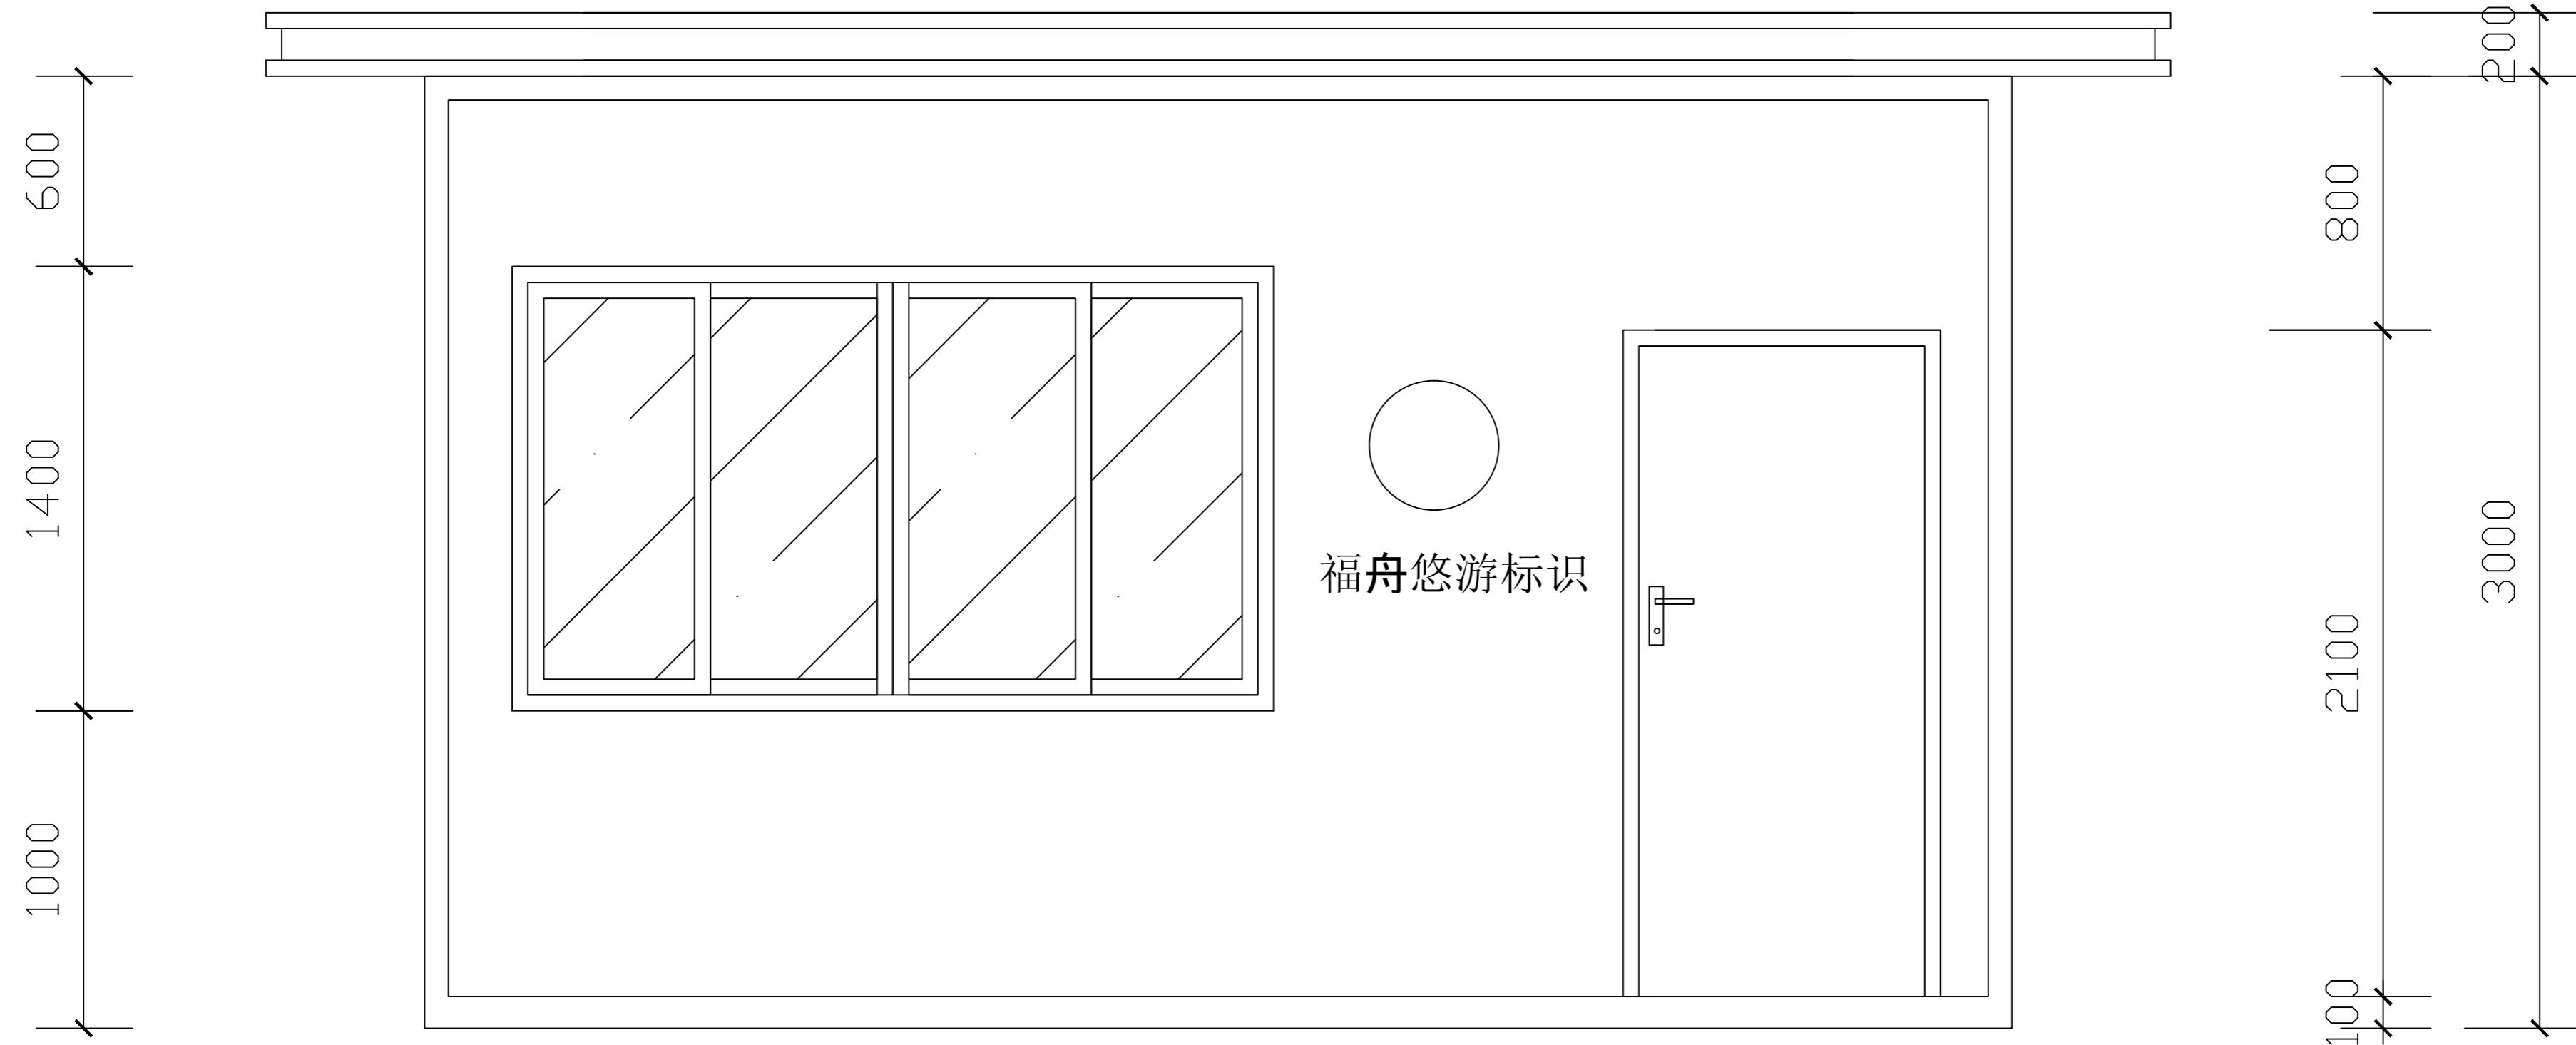




正立面图

图号	图名	正立面图	2.7米*5米*高3米 箱房施工图
审核	项目		
设计	日期		

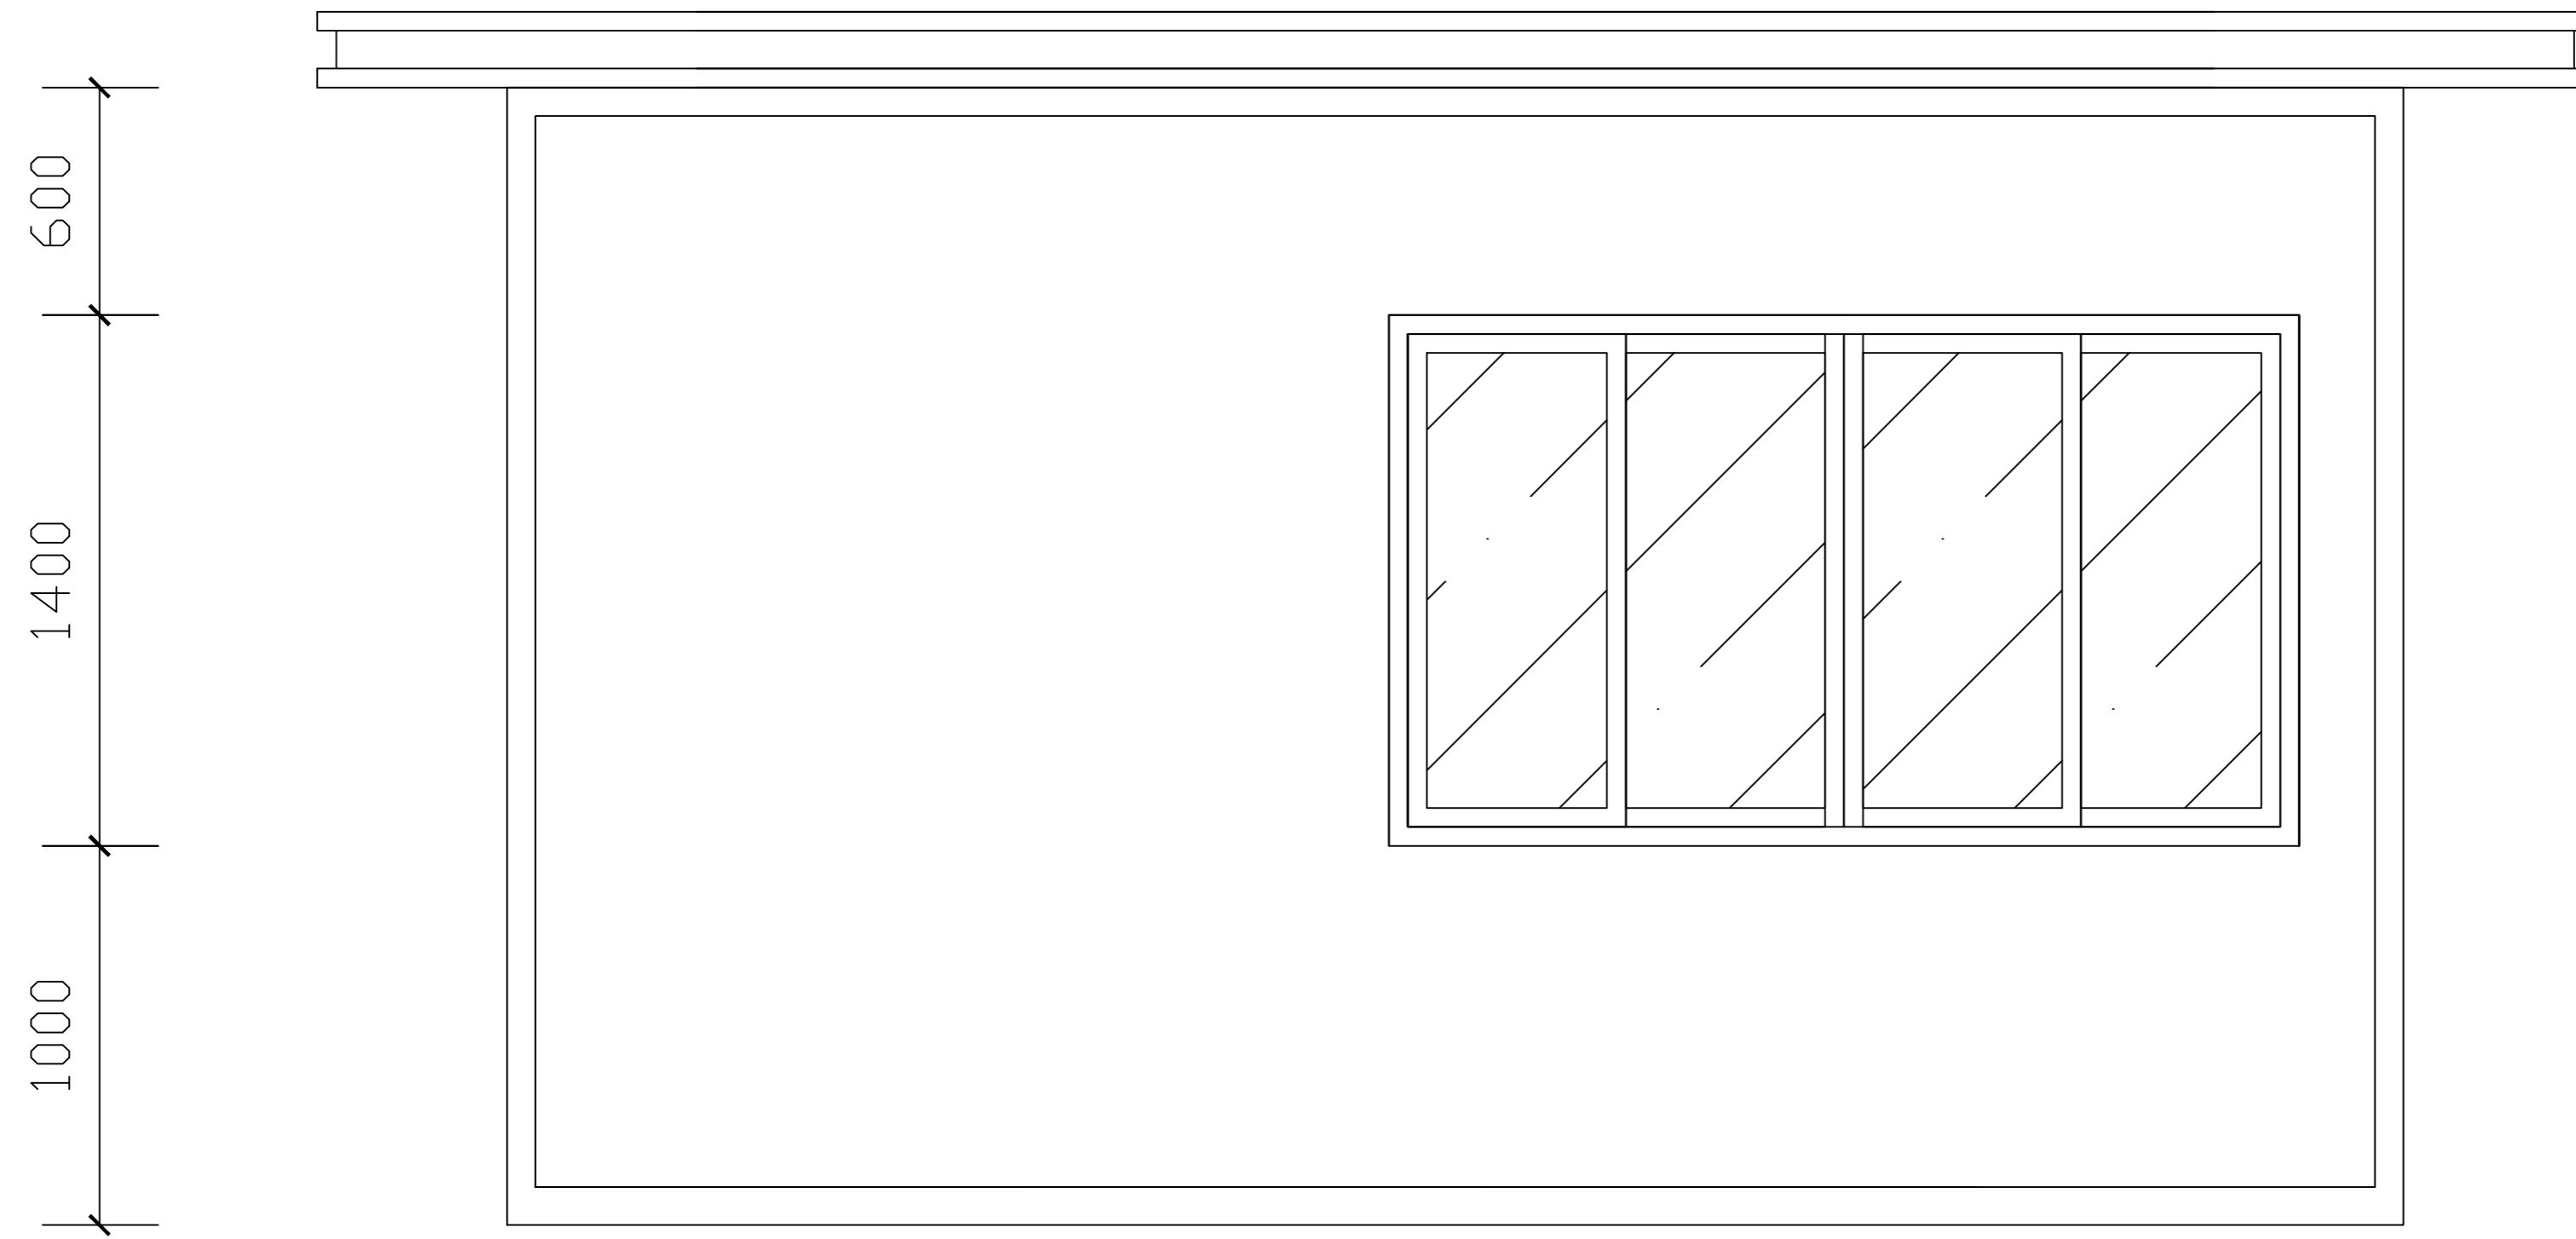


后立面图

图号	图名	后立面图	2.7米*5米*高3米 箱房施工图
审核	项目		
设计	日期		

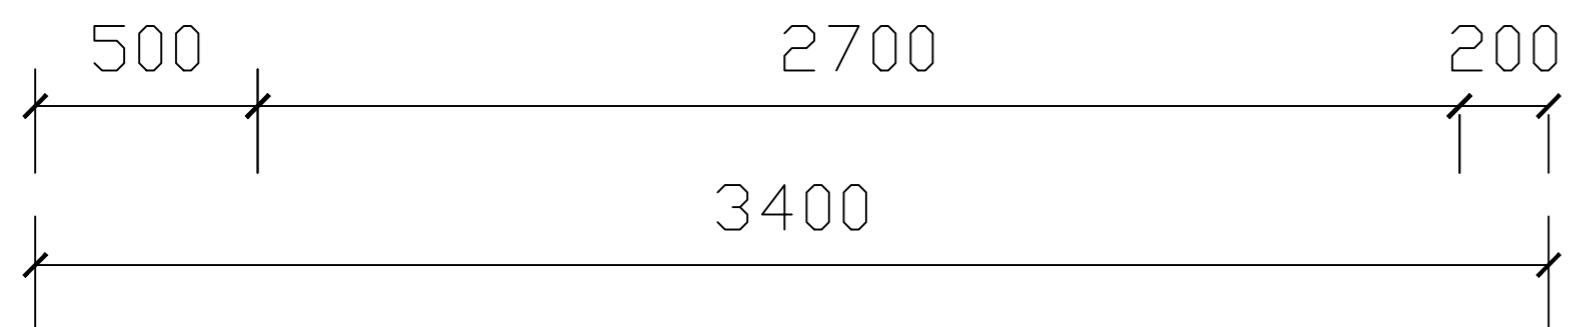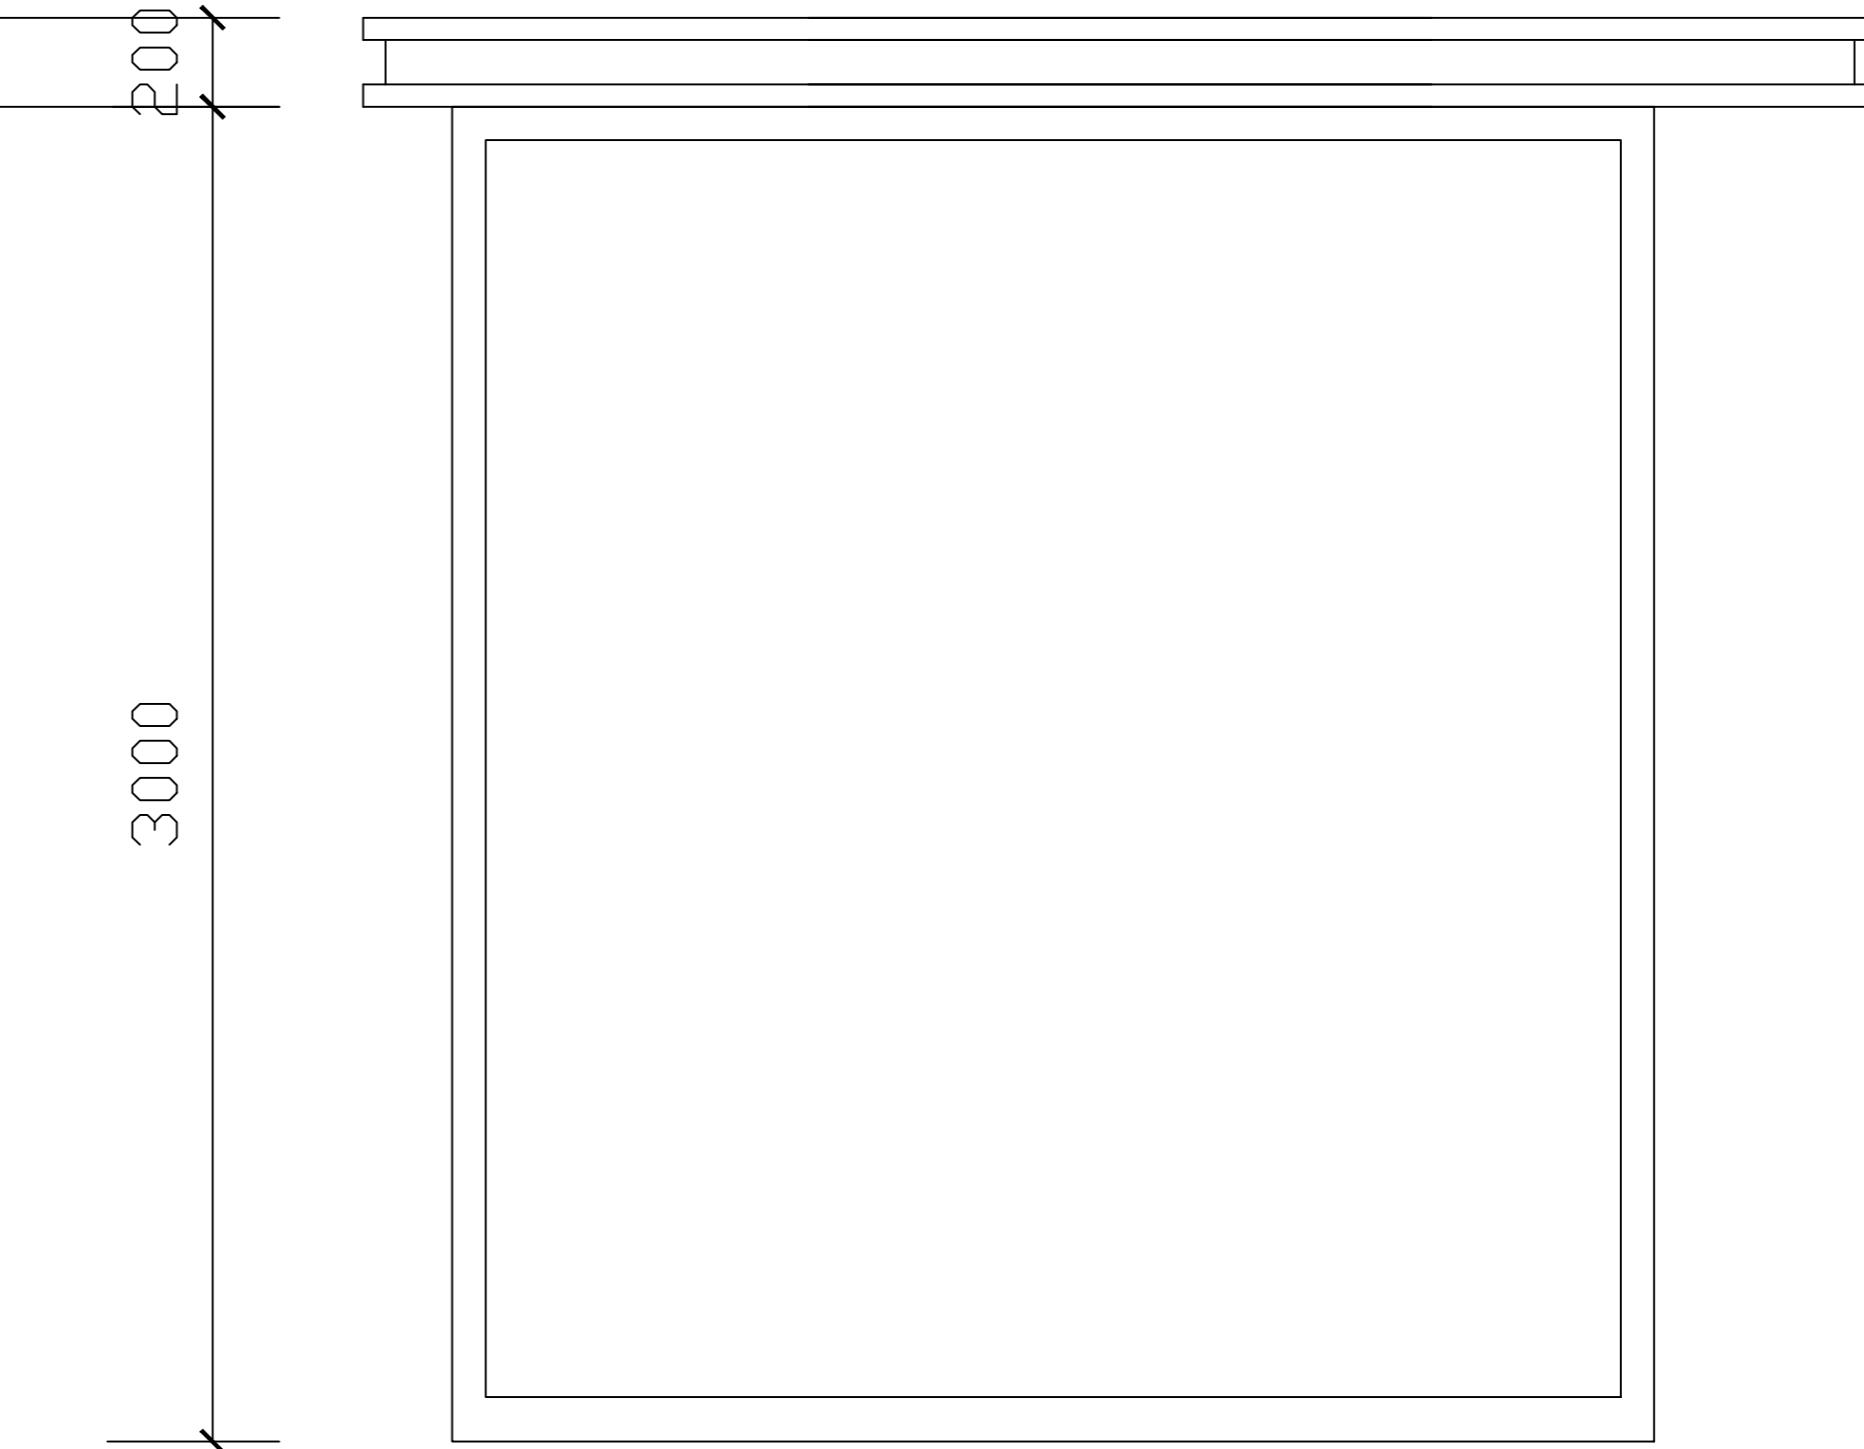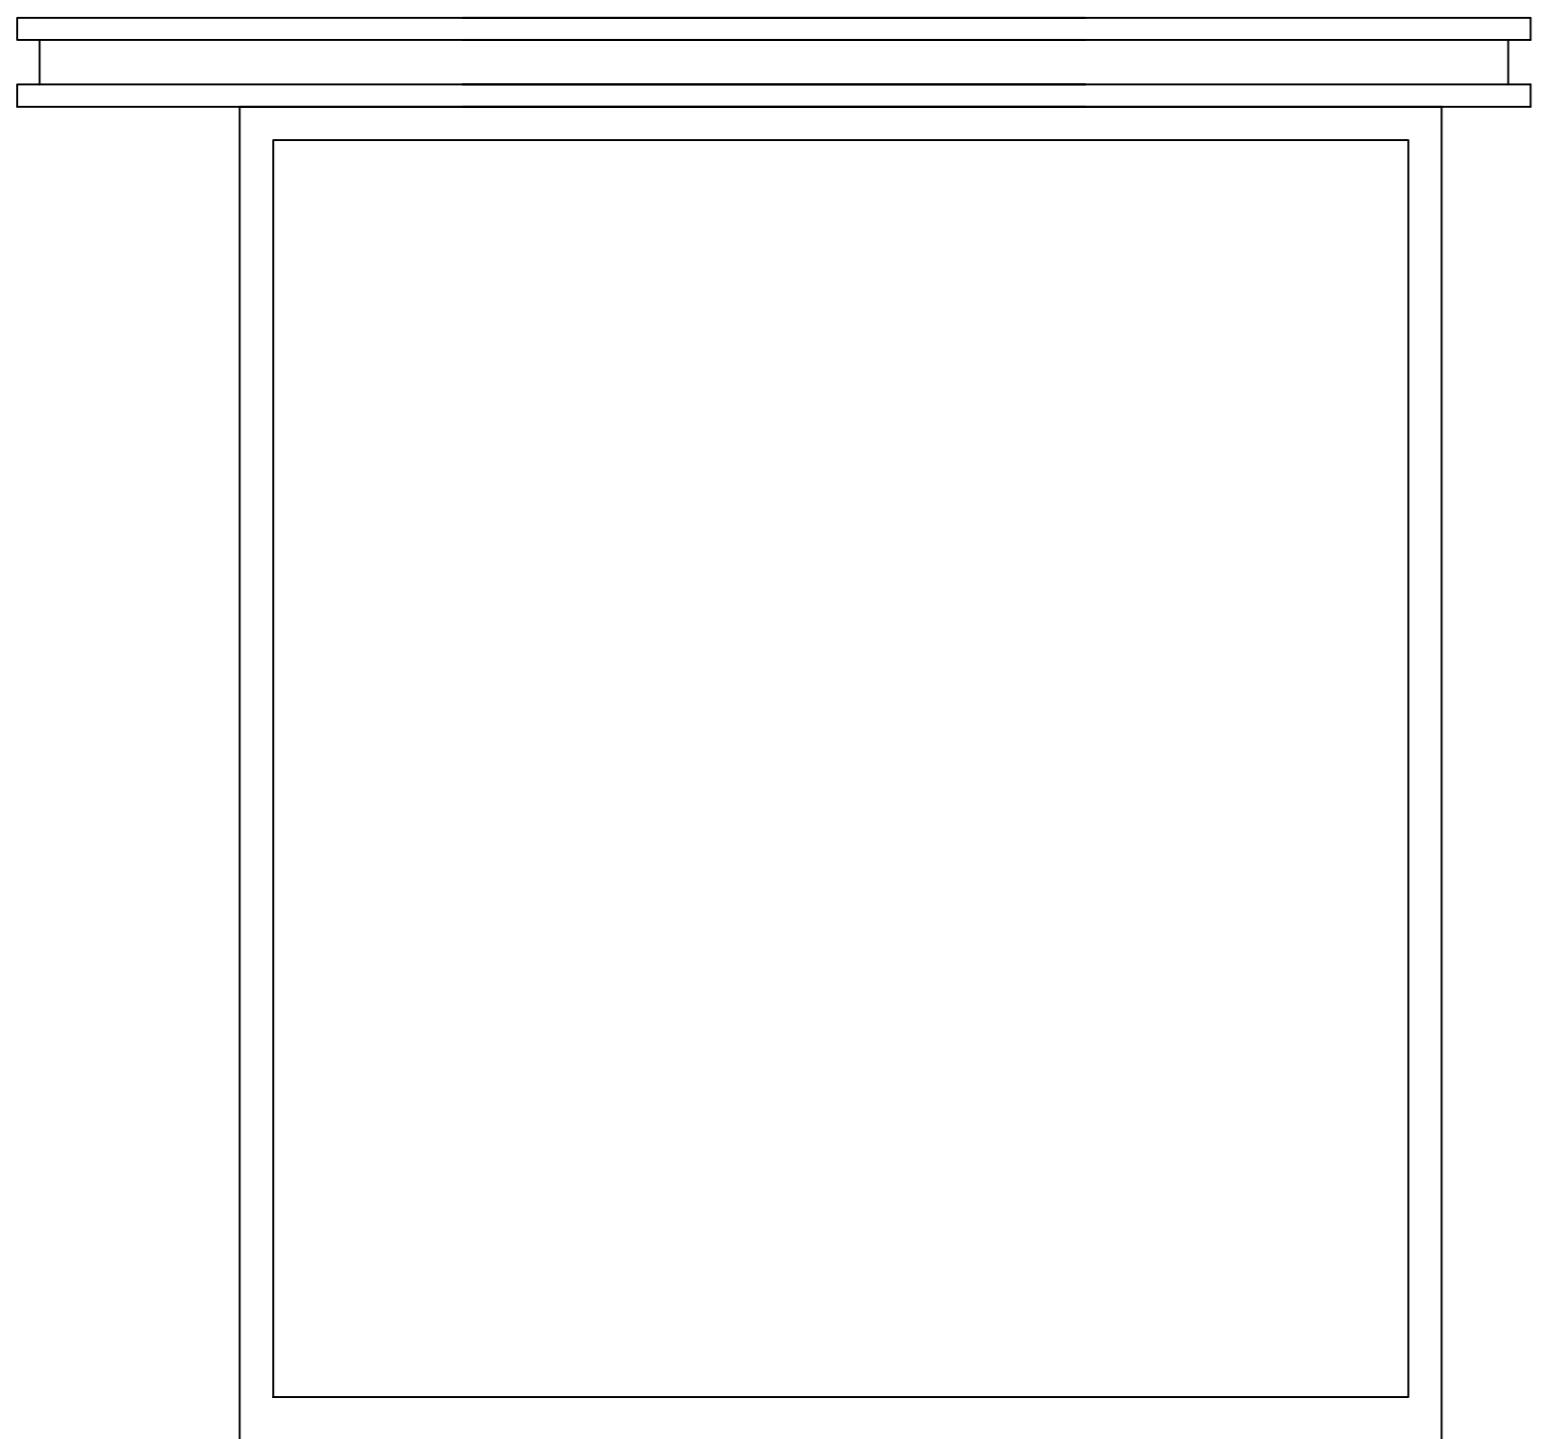

右立面图

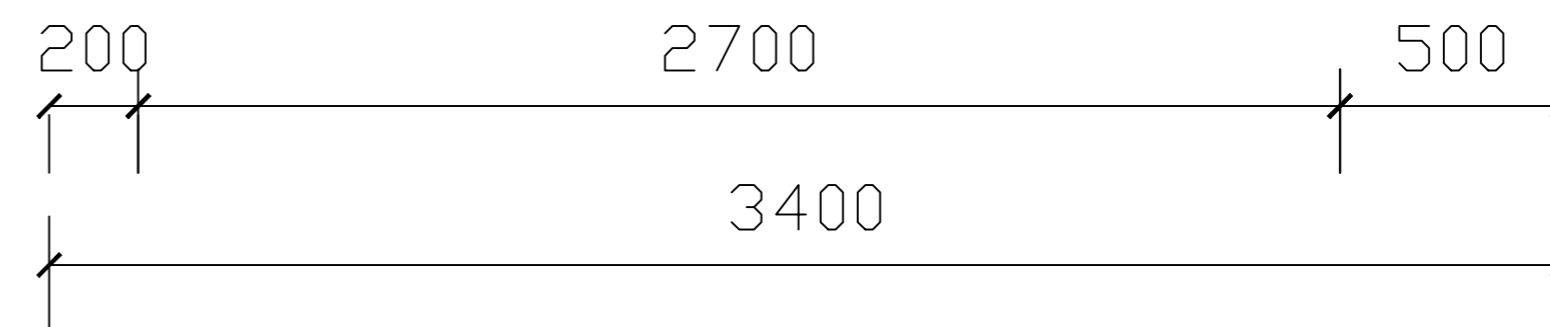

左立面图

图号	图名	左右立面图	2.7米*5米*高3米 箱房施工图
审核	项目		
设计	日期		